




RZUT POZIOMY C-C, skala 1:50

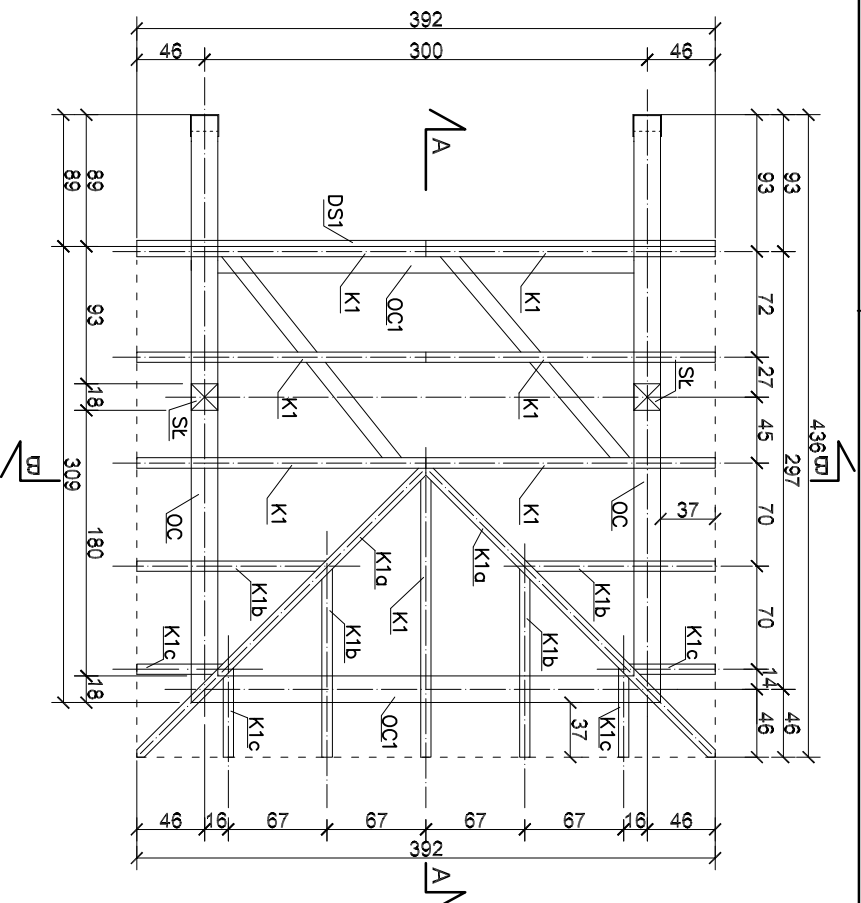


KONSTRUKCJA DACHU, skala 1:50

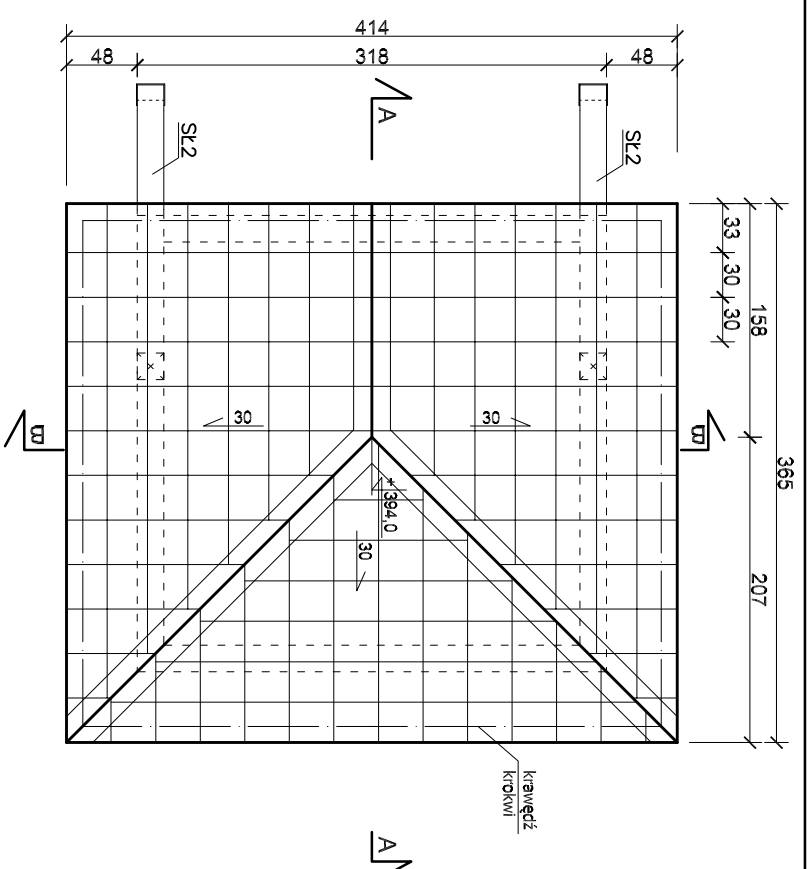

RZUT DACHU , skala 1:50

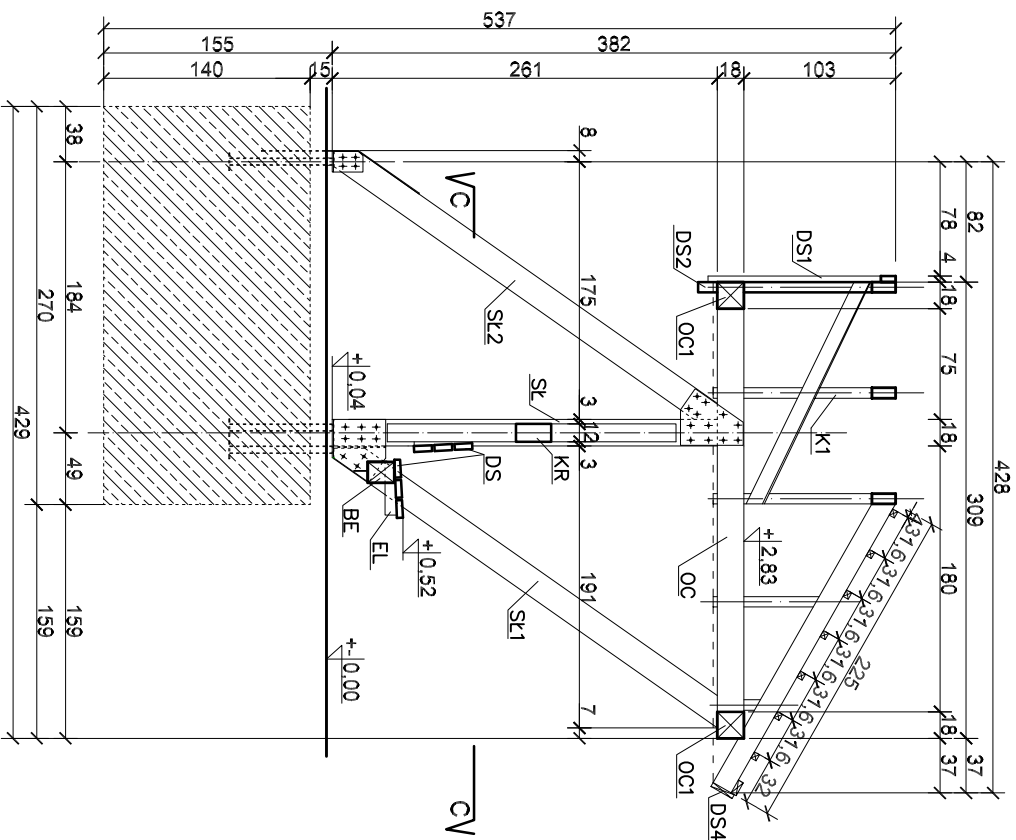

PRZESKROJ A-A, skala 1:50

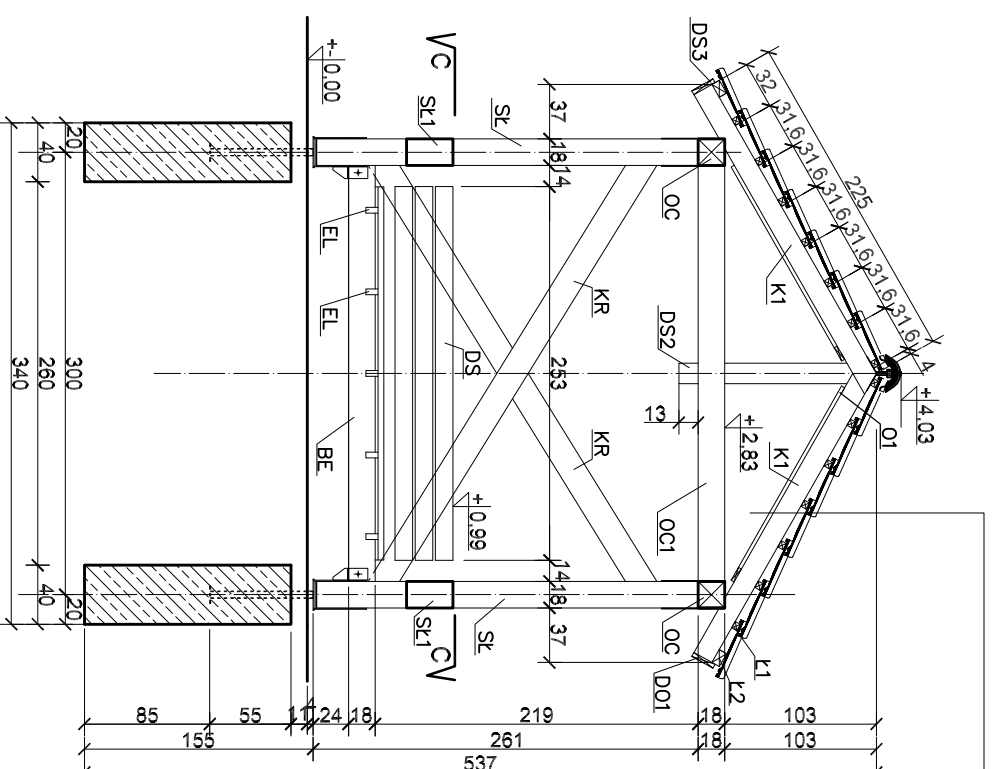

PRZESKROJ B-B, skala 1:50

- DACHÓWKA W KOLORZE CEGLANYM
(NP. FIRMY BRAAS, TYP : PODWÓJNE -S CISAR, KOLOR CEGLANY)
- ŁATY 4,8cm x 4,0 cm, W ROZSTAWIE CO 31,6 cm
- KROKOWIE 7x14

WYKAZ ELEMENTÓW

NAZWA ELEMENTU	NR	PRZESKROJ ELEMENTU	DŁUGOŚĆ ELEMENTU	ILOŚĆ	SUMA METRÓW LINEARNYCH ELEMENTU	SUMA METRÓW KWADRATOWYCH ELEMENTU
KROKIEW	K1	7/14	2,25	7	15,75	0,155
	K1a	7/14	3,50	2	7,00	0,059
	K1b	7/14	1,50	4	6,40	0,053
	K1c	7/14	0,80	4	3,20	0,032
OCZEK	OC	18/18	3,10	2	6,20	0,201
	OC1	18/18	3,30	2	6,60	0,214
	SL	18/18	2,80	2	5,60	0,182
	SL1	18/18	3,30	2	6,60	0,214
	SL2	18/18	3,25	2	6,50	0,211
KRZYŻULEC	KR	12/18	3,70	2	7,40	0,180
BELKA	BE	14/18	2,90	1	2,90	0,074
ELEMENT	EL	4/8	0,40	5	2,00	0,007
DESKA	DS	4/12	2,53	6	15,18	0,073
	DS1	4/9	2,25	2	4,50	0,016
	DS2	4/14	2,53	1	2,53	0,014
	DS3	3/16,5	3,60	2	7,20	0,036
	DS4	3/16,5	4,00	1	4,00	0,020
					RAZEM	1,741



SPÓŁDZIELCZE BIURO PROJEKTOW "PROJEKT-SUWAŁKI" @ UL. KOSCIUSZKI 79, 16-400 SUWAŁKI @ TEL./FAX (0-87) 566 32 78
mgr inż. arch. Andrzej Leszek SZULC nr upr. BL-180/74
mgr inż. arch. Sławomir Paszowski nr upr. SUW-98/85
mgr inż. arch. Sławomir Paszowski nr upr. SUW-98/85
INWESTYTOR: DZIELNICA UZDROWISKOWA W CZODAPACH
ADRES: DZIELNICA UZDROWISKOWA W CZODAPACH
PRZESKROJE I RZUT DACHU
PROJEKT CHRONIONY USTAWĄ O PRAWIE AUTORSKIM