


RZUT PIWNICY

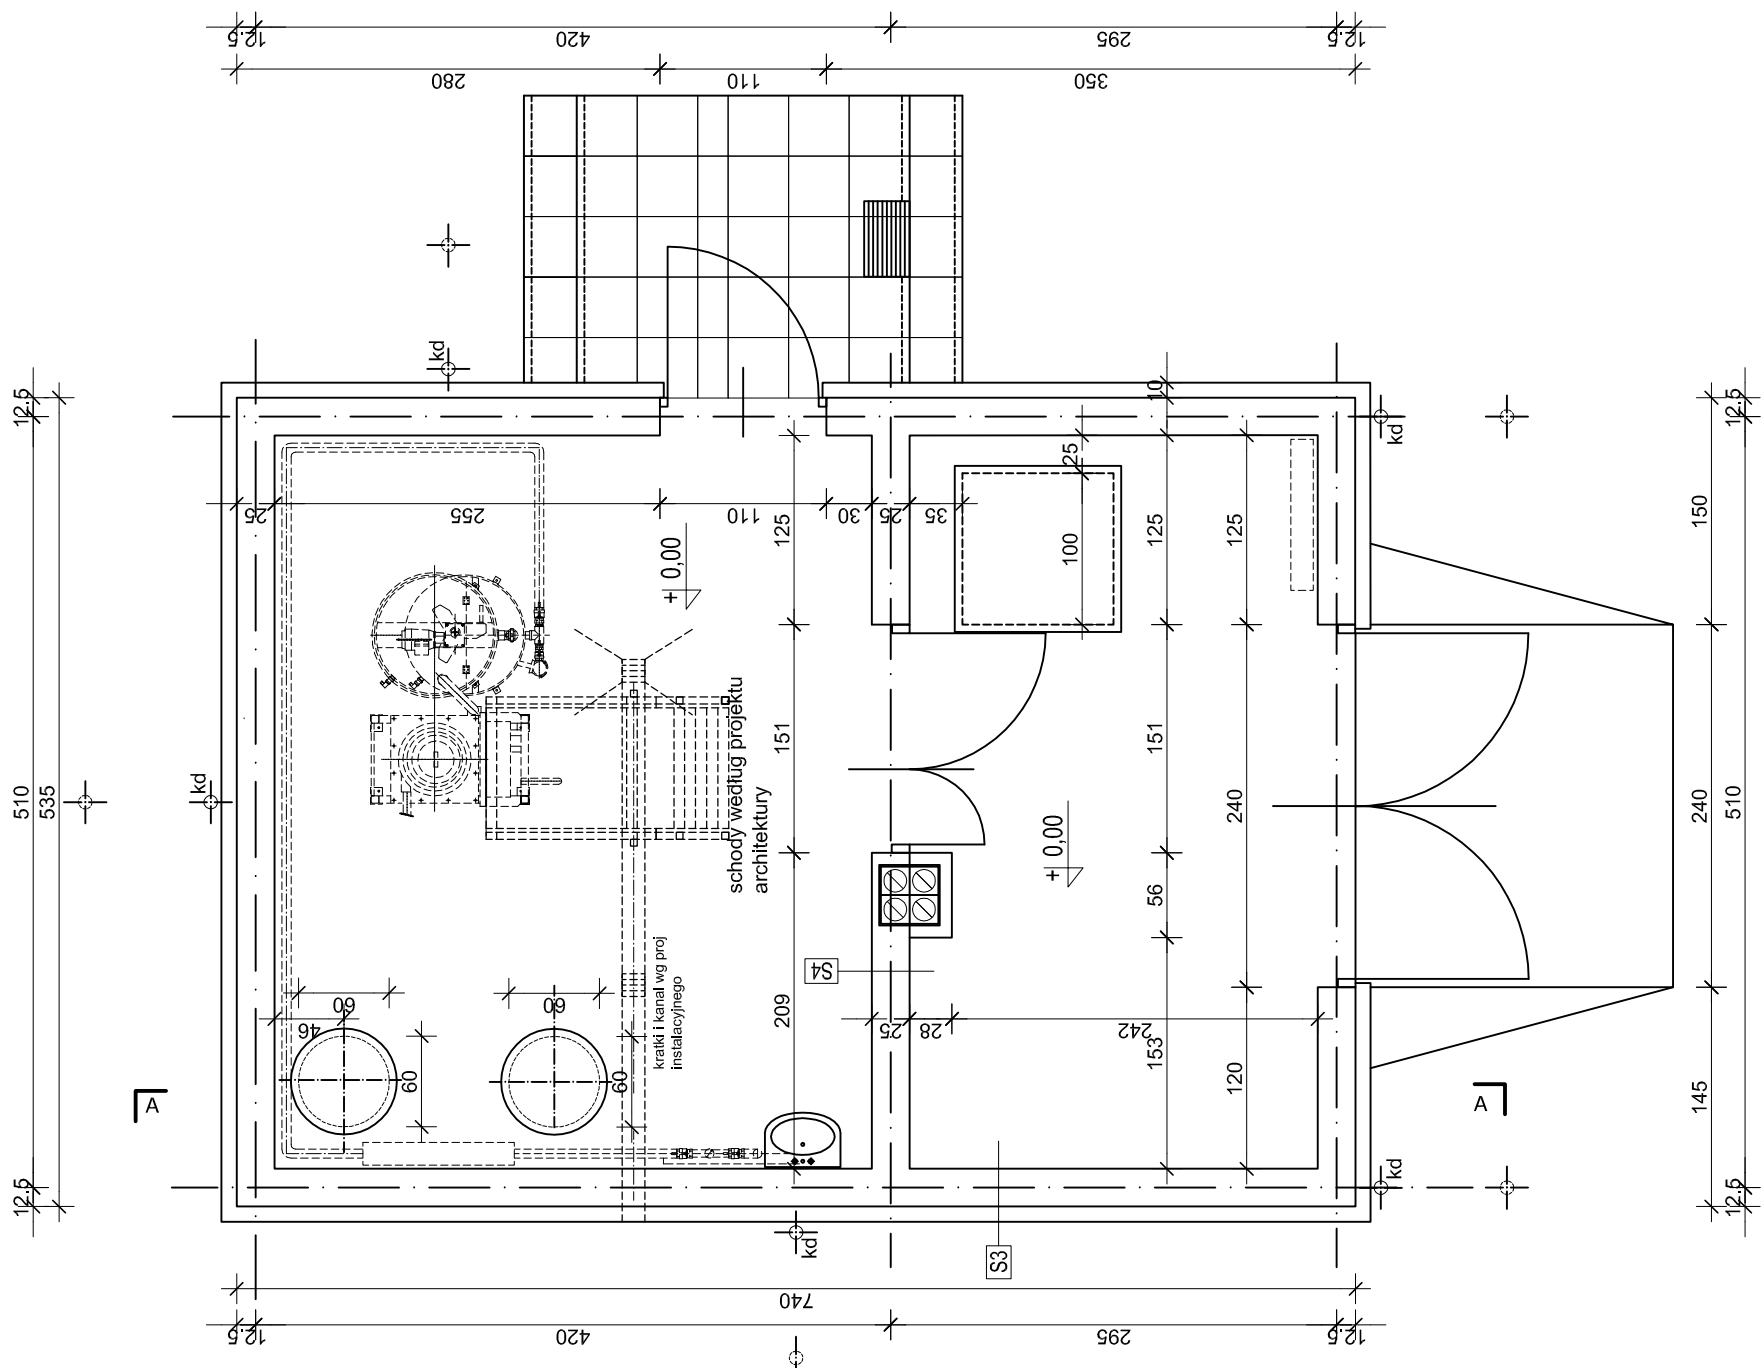

RZUT PARTERU

Pompownia tężni
przekrój A-A skala 1:50

