


DOŁEK NR 2

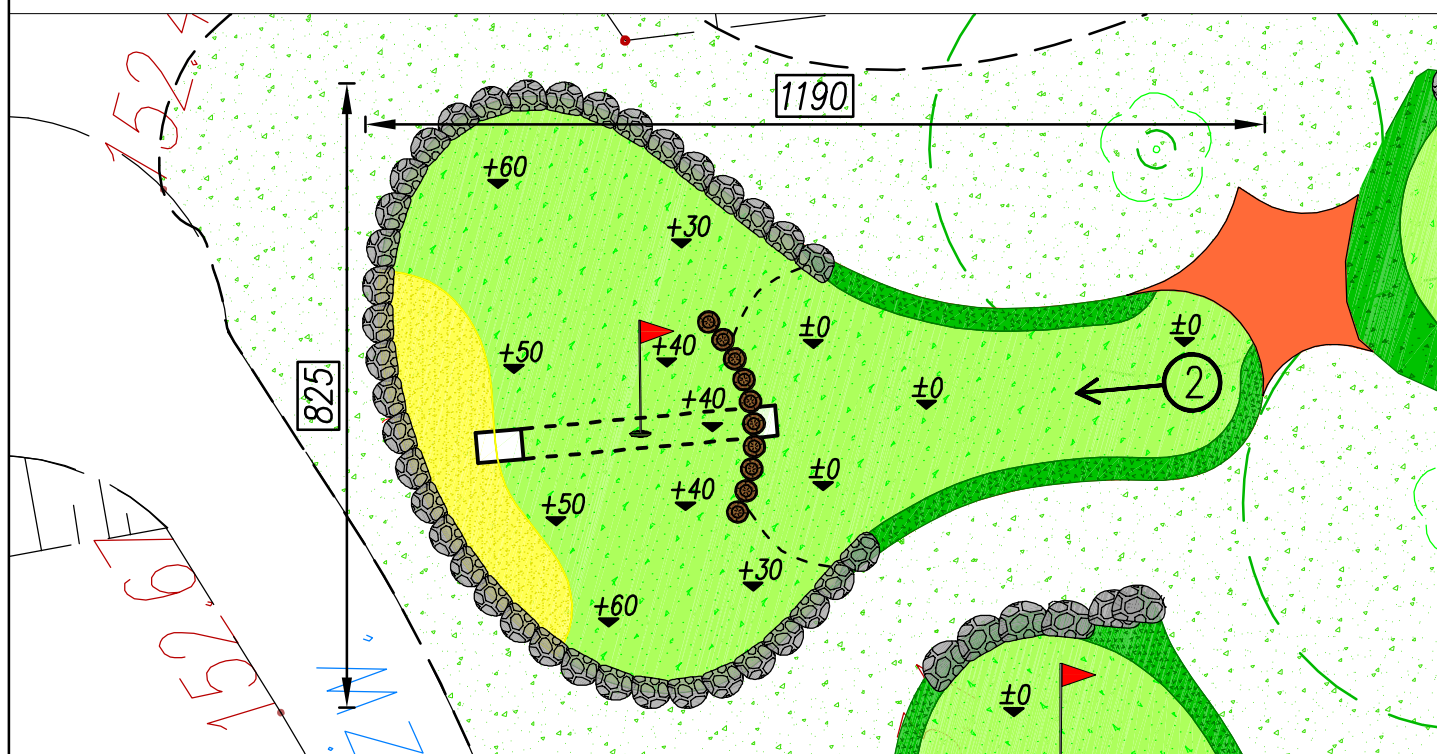

POLE DO MINIGOLFA

Legenda:

- 40,49 m² – krótka trawa – obszar gry
- 4,13 m² – długa trawa – obrzeża
- 4,49 m² – krótka trawa – imitacja pułapek z piasku
- nawierzchnia mineralna
- trawa naturalna
- przewidywany zasięg prac budowlanych teren do uporządkowania i obsiania trawą po wykonaniu robót
- duża spirala rurowa
- duża spirala pozioma (karuzela)
- 7,11 m² – naturalne kamienie
- 3,20 mb – palisada drewniana (dąb lub akacja)
- ławka
- kosz na śmieci

Biuro Projektowe: "PRO-GAL" USŁUGI PROJEKTOWE

mgr inż. Przemysław Galiński

ul. Żeromskiego 13/23; 19-500 Gołdap

| | | | | |
|--------------------|--|-----------------------------------|---------------|----------------|
| Objekt i adres: | Projekt zagospodarowania terenu w zakresie przestrzeni publicznej o charakterze rekreacyjnym | | | Data: V 2016r. |
| | | | | Nr rys. B-2 |
| Tytuł opracowania: | Pole golfowe - DOŁEK NR 2 | | | Skala 1:100 |
| Zespół: | Branża: | Imię i Nazwisko: | Nr upr.: | Podpis |
| Projektant: | Architektoniczna | mgr inż. arch. Tomasz Rubin | BL-POKK 12/03 | |
| Sprawdzający: | Architektoniczna | mgr inż. arch. Kamila Kubiś Rubin | 17/PDOKK/2012 | |