
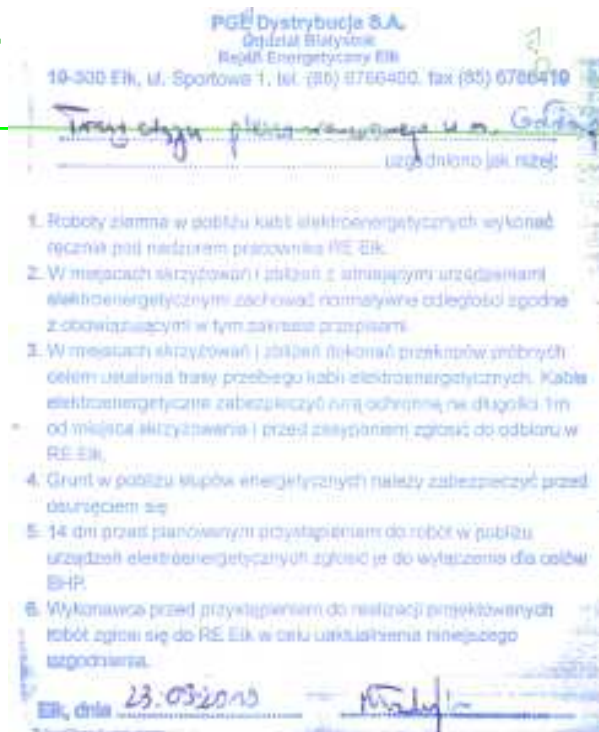


<h1>MAPA DO CELÓW PROJEKTOWYCH</h1> <p>Oznaczenie kancelaryjne zgłoszenia pracy geodezyjnej GN8840.2.426.2019</p>	
<p>Obiekt: Przystań MOSiR</p> <p>Jednostka ewidencyjna gmina 281803_4 Miasto Goldap</p> <p>Obręb ewidencyjny 0001 Goldap</p>	<p>Ośrodek "Leśny Zakątek"</p> <p>pow. : goldapski</p> <p>woj. : warmińsko - mazurskie</p> <p>ARKUSZ 5</p>
<p>Skala mapy</p> <p>Nazwa układu współrzędnych prostokątnych płaskich układu wysokości</p>	<p>1 : 500</p> <p>2000/21</p> <p>Kronsztadt 86</p>
<p>Oznaczenie granic obszaru, który był przedmiotem aktualizacji</p>	
<p>Informacje o służebnościach gruntowych mających wpływ na zagospodarowanie gruntów, zlokalizowanych w granicach projektowanej inwestycji</p> <p>Data opracowania mapy</p>	<p>nie badano</p> <p>29-08-2019r.</p>
<p>Usługi Geodezyjno-kartograficzne Mirosław Niedziejko 19-400 Olecko, ul. Leśna 12 tel. 847-149-11-02 mobil 281401876 tel. 87 520 32 00 kom. 503 849 841</p> <p>TECHNIK GEODETA <i>M. Niedziejko</i> Niedziejko Mirosław nazwa / imię i nazwisko wykonawcy</p>	
<p>GEODETA UPRAWNIONY Znak geod. 100078 <i>Andrzej Cichanowski</i> nr uprawnień i podpis geodety</p>	

Szkic orientacyjny
skala 1 : 10 000

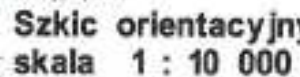

- projektowana nawierzchnia ścieżki pieszo - rowerowej mineralno-epoksydowa wodoprzepuszczalna o gr.min.2,5cm
- projektowana nawierzchnia nieutwardzona pieszo - rowerowa z mieszanek optymalnej żwirowo-gliniastej o gr.min.10cm (teren Ls)
- projektowane krawędzie z obrzeży betonowych 8x30cm na podsypce cementowo - piaskowej
- projektowana krawędź pobocza
- drzewa przewidziane do usunięcia
- projektowana warstwa humusu o gr.10cm (zieleńce)
- projektowane skarpy
- istniejące schody przewidziane do rozbiórk
- projektowany krawężnik 15x30 na ławie betonowej C12/15
- projektowany krawężnik 15x22 na ławie betonowej C12/15
- granice terenu opracowania
- istniejące obrzeże 8x30 - do pozostawienia
- połączenie istniejącej ścieżki z projektowaną ścieżką z kostki brukowej o gr.8cm o wym.ok.12x14cm z górną powierzchnią płukanką koloru czerwonego - kolor i rodzaj kostki należy dobrać do wzoru istniejącej nawierzchni ścieżki
- projektowane miejsce obsługi rowerzystów (MOR)
- istniejące słupy energetyczne
- istniejący wodociąg
- istniejące kable teletechniczne
- istniejące kable elektryczne

[illegible]

NAZWA OBIEKTU: "Budowa ciągu pieszo - rowerowego wzdłuż jeziora Góldap"		
INWESTOR:	Gmina Góldap pl. Zwycięstwa 14, 19-500 Góldap	
TYTUŁ RYSUNKU:	PRO-GAL Projekt Zagospodarowania Terenu	
Adres OBIEKTU: m.Góldap, obręb 0001 Góldap dz.nr:1981, 38/1, 39, 1480/1, 1480/2, 1496, 1983/2, 1980, 1970/1.		
PROJEKTANT: mgr inż. Przemysław Galiński	SPECJALNOŚĆ, NR UPRAWNIENI: DROGOWA, WAM/0126/PWOD/10	PODPIS:
SPRAWDZAJĄCY: mgr inż. Mariusz Jamiłkowski	SPECJALNOŚĆ, NR UPRAWNIENI: DROGOWA, PDL/0105/POOD/14	PODPIS:
PROJEKTANT: inż. Sławomir Romanowski	SPECJALNOŚĆ, NR UPRAWNIENI: ELEKTRYCZNA, PDL/0104/PWOE/06	PODPIS:
SPRAWDZAJĄCY: mgr inż. Marek Podsiad	SPECJALNOŚĆ, NR UPRAWNIENI: ELEKTRYCZNA, WAM/0178/PWOE/14	PODPIS:
PROJEKTANT: mgr inż. arch. Tomasz Rubin	SPECJALNOŚĆ, NR UPRAWNIENI: ARCHITEKTURA, BŁ/PDOKK/12/03	PODPIS:
SPRAWDZAJĄCY: mgr inż. arch. Kamila Kulik-Rubin	SPECJALNOŚĆ, NR UPRAWNIENI: ARCHITEKTURA, 17/PDOKK/2012	PODPIS:
DATA OPRACOWANIA: wrzesień 2019r	SKALA RYSUNKU: 1:500	NR RYSUNKU: 2.5