


ODKRYWKA 6 STROP NAD PODBASENIEM

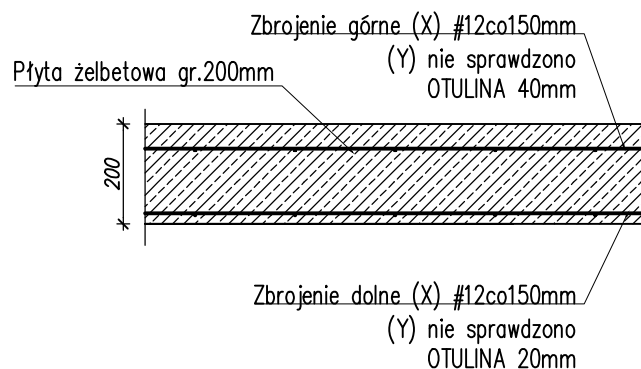


ZGODNOŚĆ Z PROJEKTEM WYKONAWCZYM

GABARYTY I ZBROJENIE POTWIERDZONE Z PROJEKTEM WYKONAWCZYM
OTULINA NIEZGODNA (POWINNO BYĆ 30MM)

NUMER RYSUNKU

RYS K-101-1 K-101-2

BIURO KONSTRUKCYJNE FCJ

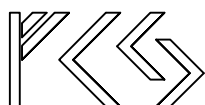

www.fcj.com.pl
fcj@fcj.com.pl

90-203 ŁÓDŹ, ul. POMORSKA 41 tel 42 6331230

KARTA ODKRYWKI

OBIEKT
ZAKŁAD PRZYRODOLECZNICZY GOŁDAP

POZIOM CZĘŚĆ
PODZIEMIE SEGMENT 1

ZAWARTOŚĆ

ODKRYWKA 6 STROP NAD PODBASENIEM

AUTOR

mgr inż. JACEK DOMAGAŁA upr.LOD/3304/PWBKb/18

SKALA

1:15

DATA ODKRYWKI 25.11.2021

NR RYS

OD-6