SZKIC ORIENTACYJNY

MAPA SYTUACYJNO – WYSOKOŚCIOWA
(do celów projektowych)
skala 1:500

Obiekt: Gołdap Ark – 2

powiat gołdapski, gmina m. Gołdap, obręb :Gołdap– Nr 1

L.ks. rob. 16934–15/2008 *Mapa aktualna na dzień 21.04.2008r.*

Niniejszą mapę sporządzono na podstawie istniejących materiałów archiwalnych stanowiących zasób Ośrodka, oraz pomiaru uzupełniającego wykonanego w roku 2008

Wykorzystano arkusze map : 214.223.0123:0132:0141:0134:0143:0612:0614:0621:0622 214.223.0623:0624:0632:0641:0c642:0634:0643:0644:1112:1114:1121:1122:1124:1132:1141

USŁUGI GEODEZYJNO–KARTOGRAFICZNE
MARIUSZ HARMUSZKIEWICZ
Ul. Kościuszki 110 pok. 5
16–400 Suwałki

Suwałki 21.04.2008 r.

Poza wykazanymi na niniejszej mapie urządzeniami podziemnymi nie wyklucza się istnienia w terenie urządzeń podziemnych o których brak było informacji w ośrodkach branżowych i nie zostały odnalezione w czasie inwentaryzacji geodezyjnej.

Usługi Geodezyjno-Kartograficzne
Mariusz Harmuszkiewicz
16-400 Suwałki, ul. Kościuszki 110 p. 5
tel./fax (087) 563-03-12, 0 503 341203
NIP 844-109-56-95 REG. 790669300

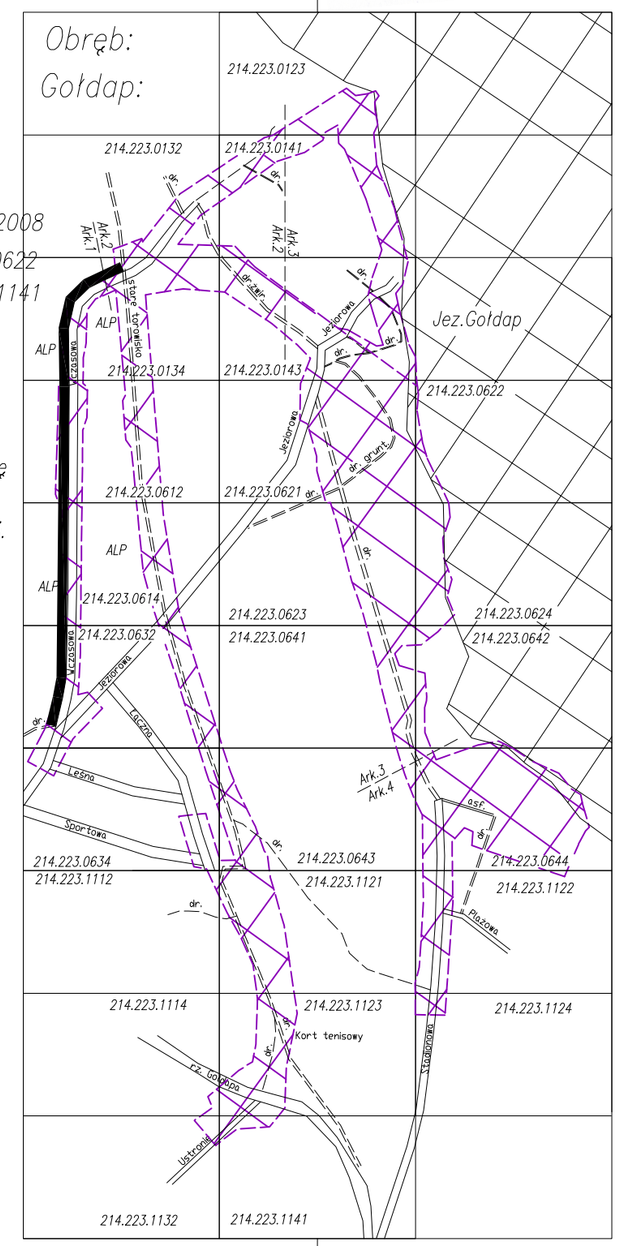

TP S.A. Pion Technicznej Obsługi Klienta
Rozwój i Gospodarka Zasobami Region Północny
Dział Zarządzania Zasobami Fizycznymi Sieci w Olsztynie
L.dz. 81368 20.08 r.
Uzgodniono z zastrzeżeniem uwag wg przekazanego załącznika
Suwałki 17.10.2008 Andrzej Okrągły
Miejscowość Data Podpis
Dotyczy Rys E1, E2, E3
Dział Zarządzania Zasobami Fizycznymi Sieci

PGE Dystrybucja Białystok Sp. z o.o.
ul. Elektryczna 13, 15-950 Białystok
Zakład Sieci Ełk
tel./fax: (087) 621 1401, (055) 676 6400
ul. Sportowa 1, 19-300 Ełk
Mapę projektowej sytuacji uzgodniono 16.12.2008 Bzowski

STAROSTWO POWIATOWE W GOŁDAPI
Ośrodek Dokumentacji Geodezyjnej i Kartograficznej
Na podstawie art. 40 ust. 3 ustawy z dnia 17 maja 1989 r. Prawo geodezyjne i kartograficzne (Dz.U. z 2000 r. Nr 100 poz. 1086), niniejszy dokument został przyjęty do państwowego zasobu geodezyjnego i kartograficznego stanowi własność Skarbu Państwa. Dokument wydano do celów zasobu powiatowego
w dniu 11.12.08 r. 543-29/2008
Gołdap dnia 19.12.08 r.
Z up. STAROSTY
Dorota Podgórna-Ćwik
Kierownik Referatu Geodezji
w Wydziale Geodezji i Nieruchomości

Z up. STAROSTY
Piotr Czemeryński
Z-CA NACZELNIKA
Wydziału Geodezji i Nieruchomości

PWiK w Gołdapi Sp. z o.o. uzgadnia lokalizację
linii kablowej NN 0,4kV
Gołdap dn. 21.10.2008
Podpis Jan Wyga

PRZEDSIĘBIORSTWO Wodociągów i Kanalizacji SPÓŁKA Z O.O. 19-500 GOŁDAP ul. Sikorskiego 9A NIP 847-13-83-832

- proj. słup oswietleniowy SAL50G o wys. 5 m, (anodowany szmpański),z jednym wysięgnikiem wg rys. 145-10-08-PR "ROSA" z oprawą OUSb-50 -lampa WLS 50W wg kat. "ELGO"

STAROSTWO POWIATOWE W GOŁDAPI
ZESPÓŁ UZGADNIANIA DOKUMENTACJI PROJEKTOWEJ
Na podstawie art. 28 ust. ustawy z dnia 17 maja 1989 r. - Prawo geodezyjne i kartograficzne (Dz. U. z 2000 r. Nr 100, poz. 1086 i Nr 120, poz. 1268 uzgodniono usytuowanie projektowanych sieci uzbrojenia terenu trzy sieci kablowe i dwa przyłącza elektroenergetyczne w Gołdap, ul. Stadionowa - oświetlenie korsa pieszo - rowerowego
(wyszczególnienie uzgadnianych sieci uzbrojenia terenu)
Uzgodnione usytuowanie sieci uzbrojenia terenu podlega wytyczeniu i geodezyjnej inwentaryzacji powykonawczej przez jednostki uprawnione do wykonywania prac geodezyjnych.
W razie niezgodności realizacji sieci uzbrojenia terenu z uzgodnionym projektem inwestor zobowiązany jest przedłożyć mapę z wynikami pomiarów powykonawczych właściwemu organowi administracji architektoniczno - budowlanej.
Uzgodnienie usytuowania projektowanych sieci uzbrojenia terenu zachowuje ważność przez okres 3 lat od dnia wydania opinii w sprawie uzgadniania usytuowania projektowanych sieci uzbrojenia terenu. Uzgodnienia tracą ważność w przypadku, o którym mowa w § 13 ust. 2 rozporządzenia Ministra Rozwoju Regionalnego i Budownictwa z dnia 2 kwietnia 2001 r. w sprawie geodezyjnej ewidencji sieci uzbrojenia terenu oraz zespołów uzgadniania dokumentacji projektowej (Dz. U. Nr 38, poz. 455).
GK.Pub.-18/54/2008
(sygn. opinii)
Gołdap dnia 21.10.2008 r.
(organ uzgadniający, usytuowanie projektowanych sieci uzbrojenia terenu, pieczęć imienna, nazwisko, podpis przewodniczącego zespołu)

UZGODNIENIA BRANŻOWE

Rodzaj sieci	Uzgodnienia
wodociągowa	Uzgodniono w Przedsiębiorstwie Wodociągów i Kanalizacji Spółka z o.o. w Gołdapi dokumentacja geodezyjna Nr rej. dnia 6.08.08
kanalizacyjna (kd : ks)	Uzgodniono w Przedsiębiorstwie Wodociągów i Kanalizacji Spółka z o.o. w Gołdapi dokumentacja geodezyjna Nr rej. dnia 6.08.08
elektryczna	Mapę projektową uzgodniono ZEB Dystrybucja Sp. z o.o. Zakład Sieci Ełk ul. Sportowa 1 19-300 Ełk 18.09.2008 r.
telefoniczna	TP S.A. Pion Technicznej Obsługi Klienta Rozwój i Gospodarka Zasobami Region Północny Dział Zarządzani Zasobami Fizycznymi Sieci w Olsztynie L.dz. 81603 20.08 r. Uzgodniono z zastrzeżeniem uwag wg przekazanego załącznika Suwałki 22.10.2008 r. Miejscowość Data Podpis
c.o	Przedsiębiorstwo Energetyki Cieplnej w Gołdapi Spółka z o.o. 19-500 Gołdap; ul. Wolności 9 BS Gołdap 50 93390006 0040 0405 4478 0001 NIP 847-13-83-766, REGON 790655898 tel./fax 087 [illegible] 6.08.2008
gaz	nie występuje

Wszelkie obiekty budowlane podlegają wytyczeniu przez jednostki wykonawstwa geodezyjnego lub osoby fizyczne posiadające zezwolenie na wykonywanie robót geodezyjnych.

GEODETA UPRAWNIONY
Świadectwo nr 10934
Mariusz Harmuszkiewicz
16-400 Suwałki, ul. Kościuszki 110 p. 5
tel. dom. (087) 565-41-40, 0 503 341203
NIP 844-109-56-95 tel./fax (087) 563-03-12

PROJEKT-SUWAŁKI
SPÓŁDZIELCZE BIURO PROJEKTÓW "PROJEKT–SUWAŁKI" ® UL. KOŚCIUSZKI 79, 16–400 SUWAŁKI ® tel./fax (0–87) 566 32 78

projektant: mgr inż. Stefan BOLEWSKI, nr upr. SUW-126/97 SUW-42/89, nr ewid. PDL/E/0108/01; Inż. Marian MALINOWSKI

sprawdzający: Inż. Lechosław WIERZBICKI, nr upr. 96 GD/75, nr ewid. PDL/E/1646/01

inwestycja: DZIELNICA UZDROWISKOWA W GOŁDAPI
zadanie nr B1 : OŚWIETLONE KORSO PIESZO - ROWEROWE
obiekt: SIEĆ ELEKTRYCZNEGO OŚWIETLENIA KORSA
PROJEKT ZAGOSPODAROWANIA TERENY
Plan oświetlenia zatoki nr 1
PROJEKT CHRONIONY USTAWĄ O PRAWIE AUTORSKIM

1:500

E1