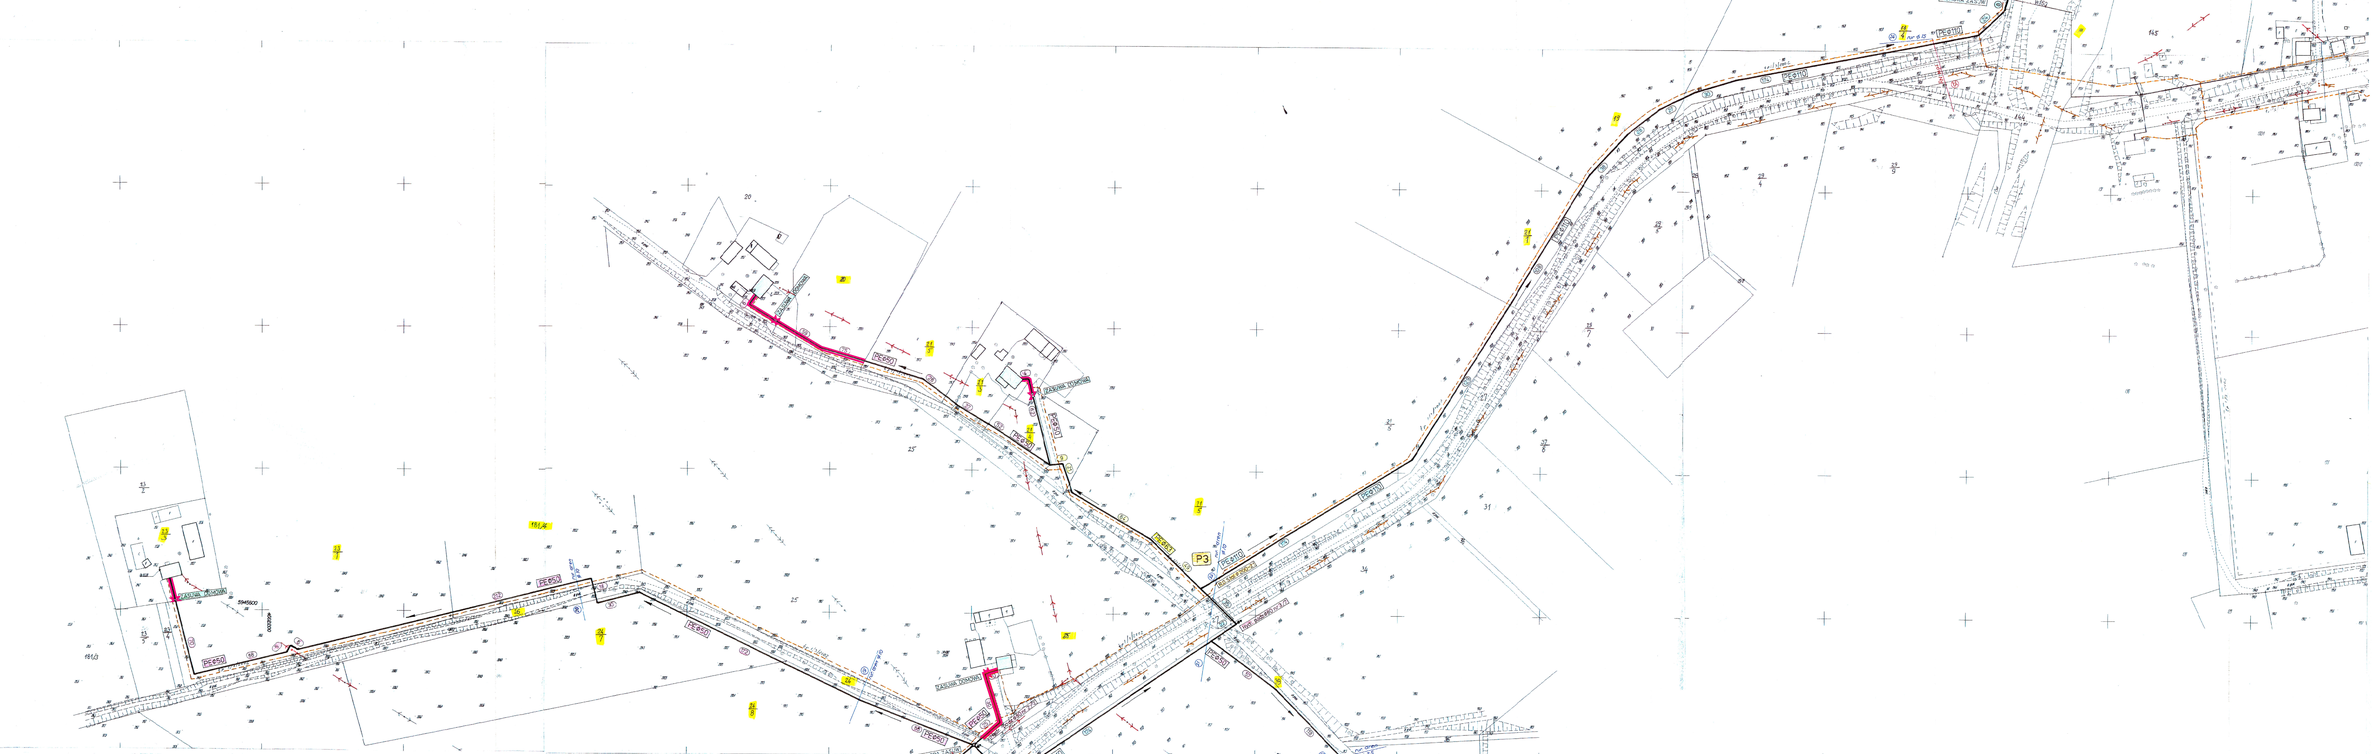

MAPA SYTUACYJNO-WYSOKOSCIOWA

Skala 1:1000

ARKUSZ NR 10a

214,241,242,242/4,251,214,241,252,214,241,253

Odcinek Gorne-Regiels

gmina Gołdap
województwo warmińsko-mazurskie
Nr rej. 13415/67/2004
Kerg 542-108/2004

Mapa aktualna na dzień 14.06.2005 r.

GEODETA UPRAWNIONY

UKŁAD GEODEZYJNO-KARTOGRAFICZNE
„GEOTECHNIK-"
ul. 1000-lecia 2, Olsztynek 2
tel. (089) 515 62 40, 515 62 41
NIP 739-10-17-126, REGON 510866817

STAROSTWO POWIATOWE W GOŁDAPI
Obrót Zasobem Geodezyjno-Kartograficznym
na podstawie art. 40 ust. 3 ustawy z dnia 17 maja 1989 r. - Prawo geodezyjne i kartograficzne (tekst jednolity: Dz.U. z 2000 r. Nr 100, poz. 1086 z późniejszymi zmianami) oraz § 5 ust. 1 rozporządzenia Ministra Gospodarki Przestrzennej i Budownictwa z dnia 29 marca 2001 r. w sprawie ewidencji gruntów i budynków (Dz.U. Nr 60, poz. 626) udostępniono kopię mapy zasadniczej
Starosta Gołdapski

Skala oryginału mapy zasadniczej do celów projektowych

Skala orientacji

STAROSTWO POWIATOWE W GOŁDAPI
ZESPÓŁ UZGADNIANIA DOKUMENTACJI PROJEKTOWEJ
Na podstawie art. 39 ust. ustawy z dnia 17 maja 1989 r. - Prawo geodezyjne i kartograficzne (tekst jednolity: Dz.U. z 2000 r. Nr 100, poz. 1086 z późniejszymi zmianami) oraz § 5 ust. 1 rozporządzenia Ministra Gospodarki Przestrzennej i Budownictwa z dnia 29 marca 2001 r. w sprawie ewidencji gruntów i budynków (Dz.U. Nr 60, poz. 626) uzgadnia się projektowane
Starosta Gołdapski

Dnia 11.09.2006 r.

Uwagi:

Dla wykonania linii światłowodowej w terenie zabudowy należy uzyskać zgodę właściciela nieruchomości, której dotyczy projektowana inwestycja, oraz zgodę zarządcy drogi na zajęcie pasa drogowego zgodnie z art. 39 ustawy z dnia 21 marca 1985 r. o drogach publicznych (Dz.U. Nr 14, poz. 60, z późniejszymi zmianami).

Dla wykonania linii światłowodowej w terenie zabudowy należy uzyskać zgodę właściciela nieruchomości, której dotyczy projektowana inwestycja, oraz zgodę zarządcy drogi na zajęcie pasa drogowego zgodnie z art. 39 ustawy z dnia 21 marca 1985 r. o drogach publicznych (Dz.U. Nr 14, poz. 60, z późniejszymi zmianami).

ZESTAWIENIE MATERIAŁOWE

	ø 160	ø 110	ø 90	ø 63	ø 50	ø 40	ø 32
	SDR			SDR 17			
RURY PE PN 10							
ZASUWY DOMOWE							
WYDMUCHY							
STUDNIE WODOMIERZOWE							
NAWIERTKI ZASUW							
NAWIERTKI TRÓJNIK		3					
HYDRANTY PODZIEMNE		3					
ZASUWY SEKCIOWE							
KOMORY ZASUW		2					
KOMORY POMIAROWE							
TRÓJNIKI RÓWNOPRZELOTOWE							
TRÓJNIKI REDUKCYJNE	R 110	R 90	R 63	R 50	R 40		
		1		1			
KOLANA SEGMENTOWE		1					
RURY OCHRONNE PVC	300	200	160	100	100	100	100
RURY OCHRONNE STAL							
3,0m – ø 100 AROTA		63					

LEGENDA

PE 90	PROJEKTOWANY WODOCIĄG
	PROJEKTOWANA ZASUWA DOMOWA
	PROJEKTOWANY HYDRANT PODZIEMNY
	ISTNIEJĄCY KABEL TELETECHNICZNY
	SKUP ENERGETYCZNY
	SKUP TELEFONICZNY
	WĘZEŁ ZASUW W STUDNI
	STUDNA WODOMIERZOWA
	KOMORA POMIAROWA
	RURA OCHRONNA PVC, STALOWA, AROTA

PROJEKT ZAGOSPODAROWANIA TERENU SIECIĄ WODOCIĄGOWĄ WRAZ Z PRZYŁĄCZAMI

Obiekt: GÓRNE

Projektant: mgr inż. Jan MAŃ
upr. bud. nr 261/2002

mgr inż. Jan MAŃ
UPRAWNIENIA BUDOWLANE DO PROJEKTOWANIA BEZ OGRANICZEŃ W SPECJALNOŚCI INSTALACYJNEJ W ZAKRESIE SIECI, INSTALACJI I URZĄDZEŃ CIEPLNYCH, WENTYLACYJNYCH, GAZOWYCH, WODOCIĄGOWYCH I KANALIZACYJNYCH
Nr ewid. 261/2002

Sprawdzający: mgr inż. Zdzisław KROBICKI
upr. bud. nr 145/85/Kr

mgr inż. Zdzisław Krobicki
Ul. Dąbrowskiego 77, 10-431 Olsztyn
tel. (089) 533 74 74
NIP 739-10-17-126

Opracował: tech. Edyta MAŃ

NOWE BRZESKO - lipiec 2005

"PRO-SAN-INSTAL"
Biuro Projektowe Instalacji Sanitarnych
ul. Dąbrowskiego 77, 10-431 Olsztyn
tel. (089) 533 74 74
NIP 739-10-17-126

CA ZGODNOŚĆ Z ORYGINAŁEM

7