


Przekrój konstrukcyjny/normalny
ul. Wczasowej w Gołdapi
Skala 1:50

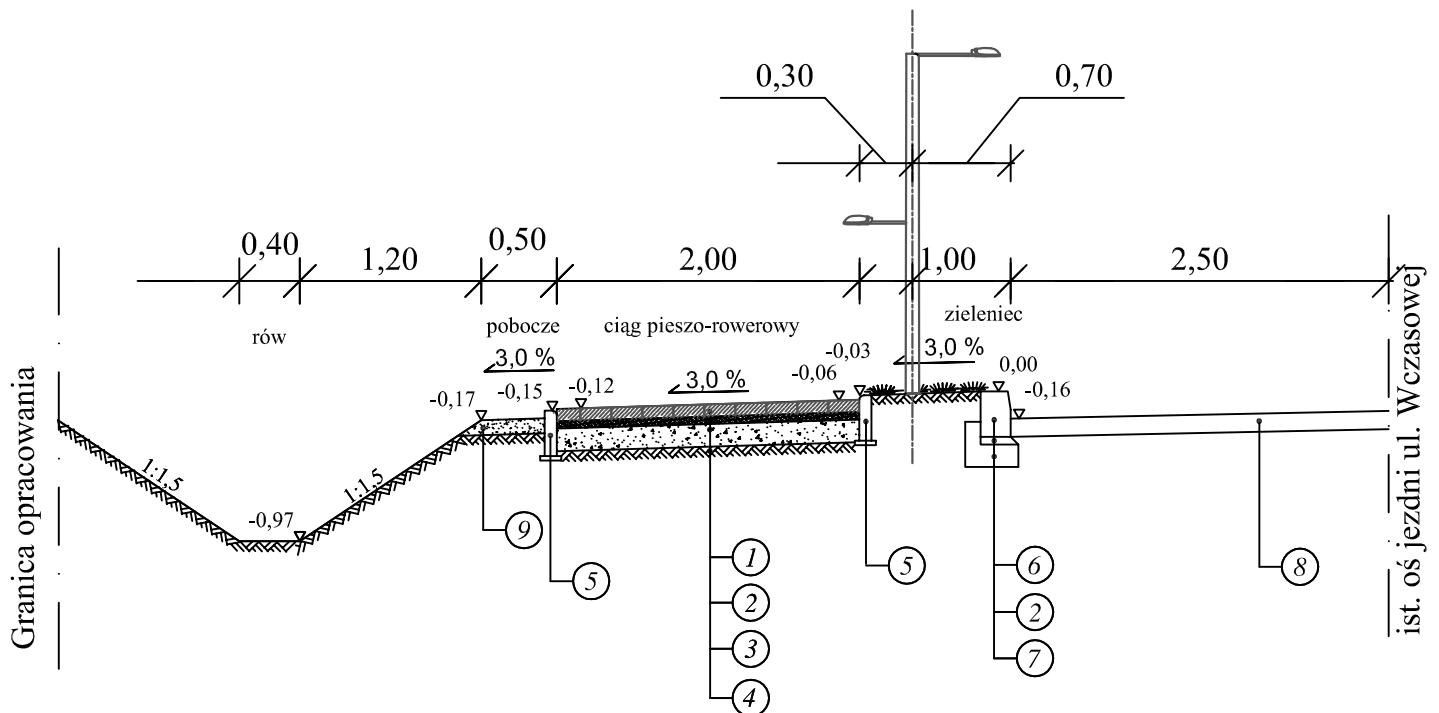

LEGENDA

- | | |
|---|-------------------------|
| 1 KOSTKA BETONOWA typu polbruk | grubości 8 cm, |
| 2 PODSYPKA CEMENTOWO-PIASKOWA 1:4 | grubości 5 cm, |
| 3 PODBUDOWA ZASADNICZA z kruszywa łamanego | grubość 15 cm |
| 4 PODŁOŻE GRUNTOWE - zagęszczone do | $I_{\text{Smin}} = 1,0$ |
| 5 OBRZEŻE BETONOWE 8X30 | |
| 6 KRAWĘŻNIK BETONOWY 20x30 cm | |
| 7 ŁAWA BETONOWA z betonu cementowego B-15 (z oporem lub zwykłą) | |
| 8 ISTNIEJĄCA KONSTRUKCJA JEZDNI ULICY WCZASOWEJ | |
| 9 POBOCZE z kruszywa naturalnego stabilizowanego mechanicznie | grubość 10 cm |

	SPÓŁDZIELCZE BIURO PROJEKTÓW 'PROJEKT-SUWAŁKI' • UL. KOŚCIUSZKI 79, 16-400 SUWAŁKI • tel./fax (0-87) 566 32 78		
	projektant mgr inż. STANISŁAW NOWIK nr upr. SUW-47/85	mgr inż. MAREK ANUSZKIEWICZ	CIĄG PIESZO - ROWEROWY UL. WCZASOWA W GOŁDAPI
	PRZEKROJE KONSTRUKCYJNE NAWIERZCHNI		1:50
	PROJEKT CHRONIONY USTAWĄ O PRAWIE AUTORSKIM		D3/1