



UWAGA:
UKŁAD SIECI OŚWIETLENIA "MOLO"
TT

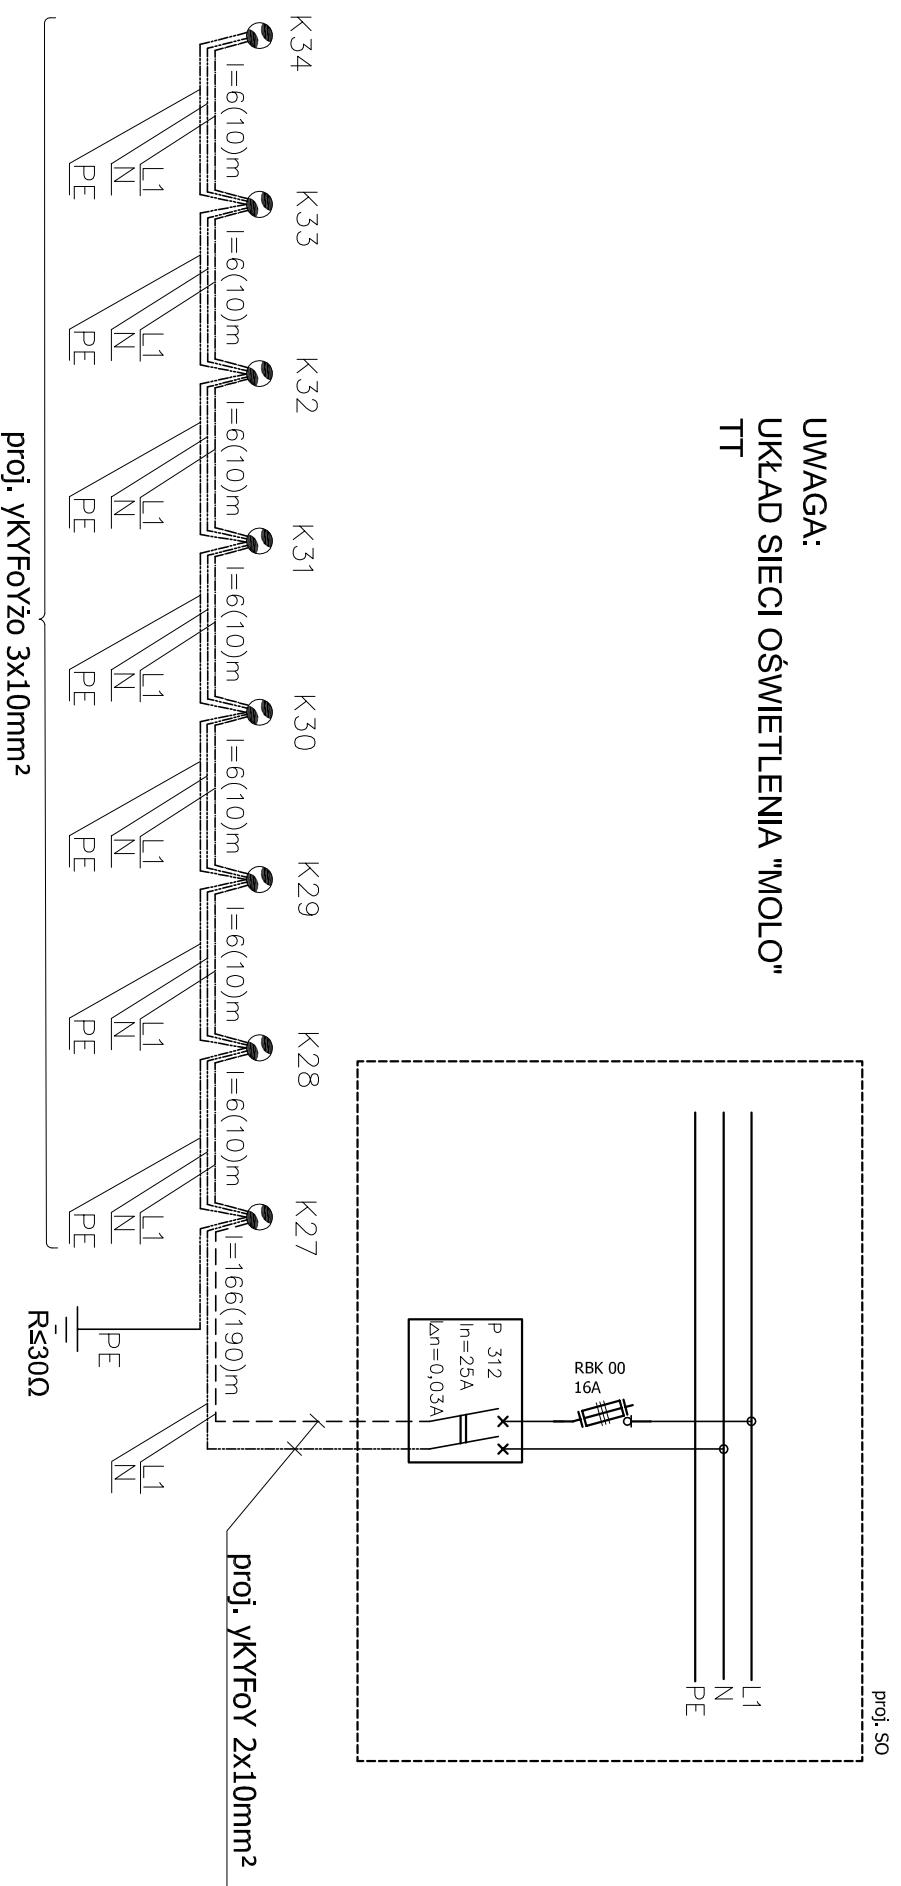

- proj. słup oświetleniowy SAL DECO-3 o wys. 3,5m wg katalogu "ROSA"
źródło światła metalohalogenkowe MH-150W G-12 -wg kat. "ROSA"

	SPÓŁDZIELCZE BIURO PROJEKTÓW "PROJEKT-SUWAKI" © UL. KOŚCIUSZKI 79, 16-400 SUWAKI, @tel./fax (0-87) 566 32 78	
	projektant mgr inż. Stefan BOLIŃSKI nr upr. SUW-128/87 SUW-42/89 PDL/E/0108/01	zespół autorów inż. Marlon MALINOWSKI
sprawdzający inż. Lesław WIERZBIŃSKI nr upr. GD-96/75 PDL/E/1646/01	Schemat zasilania oświetlenia przemysłowego "Molo" PROJEKT CHRONIĄCY USTAWA O PRAWIE AUTORSKIM	
PROJEKT-SUWAKI		E3