



PARK ZDROJOWY  
KONSTRUKCJE NAWIERZCHNI  
SKALA 1:20

NAWIERZCHNIA DEPTAKÓW NAD BRZEGIEM JEZIORA  
Z KRUSZYWA NATURALNEGO

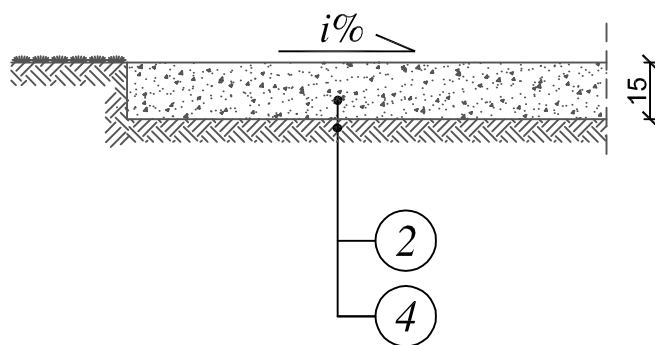

NAWIERZCHNIA ŚCIEŻEK SPACEROWYCH  
Z KRUSZYWA ŁAMANEGO

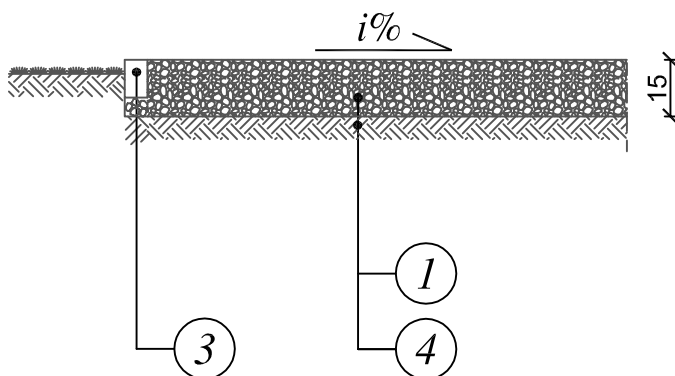

LEGENDA

- 1 NAWIERZCHNIA Z KRUSZYWA ŁAMANEGO
- 2 NAWIERZCHNIA Z KRUSZYWA NATURALNEGO
- 3 OBRZEŻE Z KOSTKI BETONOWEJ TYPU POLBRUK GR 6 cm
- 4 PODŁOŻE GRUNTOWE - zagęszczone do

grubości 15cm,  
grubości 15cm,

$i_{\min} = 1,0$

 PROJEKT-SUWAŁKI	SPÓŁDZIELCZE BIURO PROJEKTÓW "PROJEKT-SUWAŁKI" • UL. KOŚCIUSZKI 79, 16-400 SUWAŁKI • tel./fax (0-87) 566 32 78			1:20  D2.2
	projektant mgr inż. STANISŁAW NOWIK nr upr. SUW-47/85	współpraca mgr inż. MAREK ANUSZKIEWICZ	inwestycja: DZIELNICA UZDROWISKOWA W GOŁDAPU zadanie nr A2, A3, A4, A5, A6 i A7: PARK ZDROJOWY obiekt: ŚCIEŻKI SPACEROWE, PIESZO - ROWEROWE I DEPTAK NAD BRZEGIEM JEZIORA	
	PRZEKROJE KONSTRUKCYJNE NAWIERZCHNI PROJEKT CHRONIONY USTAWĄ O PRAWIE AUTORSKIM			