



KONSTRUKCJA STOPY SKALA 1:20

Kotwa

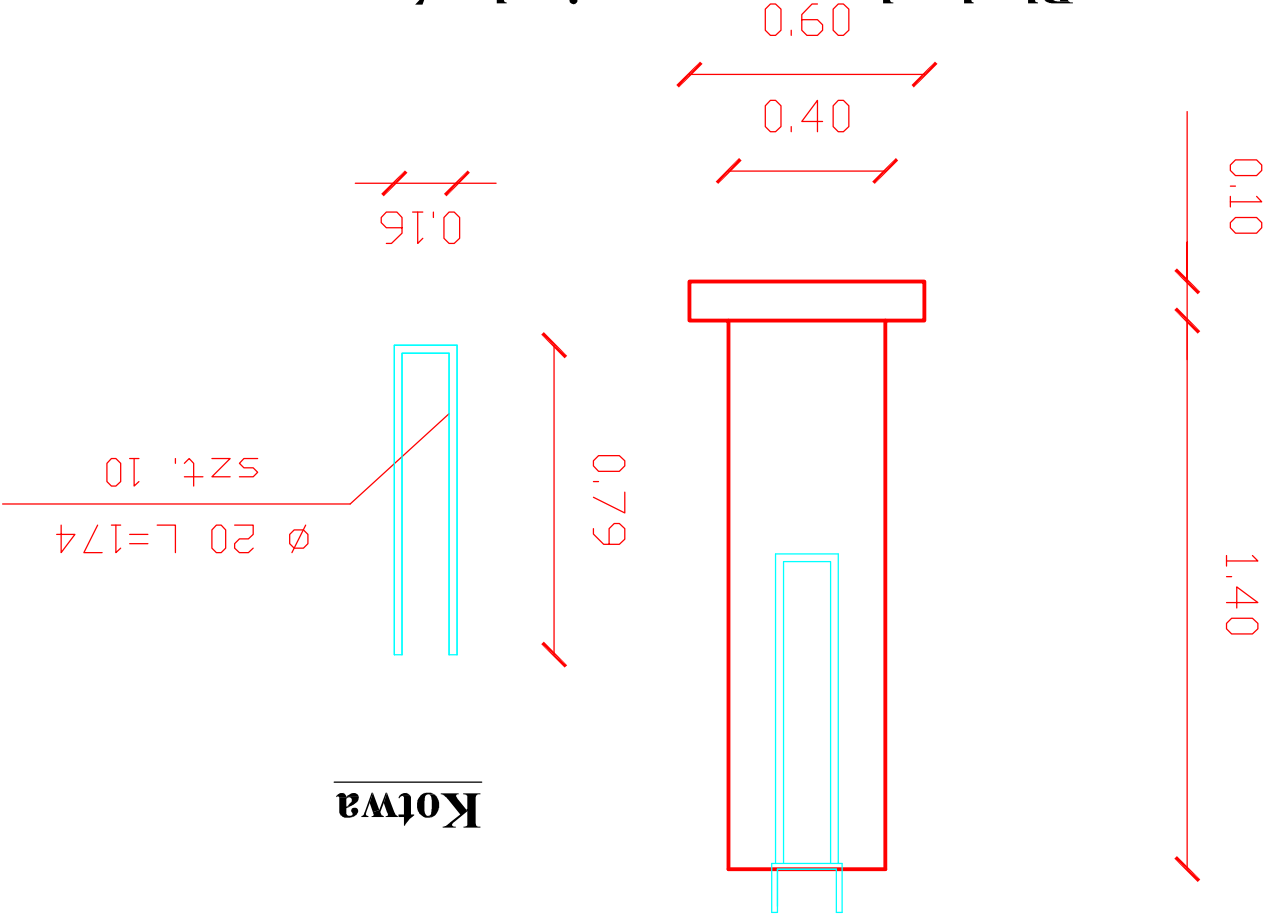

Blacha do zamocowania słupów

Blacha 15x150  
szt. 10

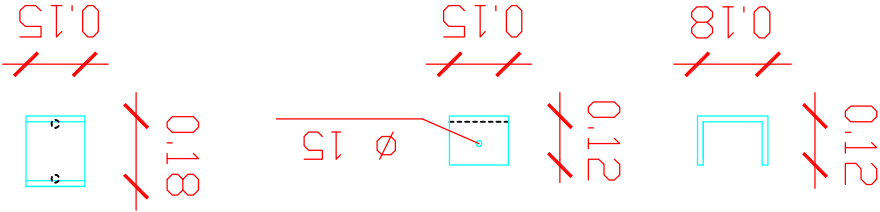

Śruby M15 kl. 12,9  
szt. 10

Biuro Projektowe: "PRO-GAL" USŁUGI PROJEKTOWE				mgr inż. Przemysław Gałusiński				ul. Żeromskiego 13/23; 19-500 Gołdap			
Obiekt i adres:				Odmowa wsi Wronki Wielkie poprzez zagospodarowanie miejsca rekreacji				Skala: 1:50			
Tytuł opracowania:				Konstrukcja stopy							
Zespół:				Imię i Nazwisko:				Nr upr.:			
Projektant:				inż. Romuald Jurk				SUW 216/81			
Podpis											