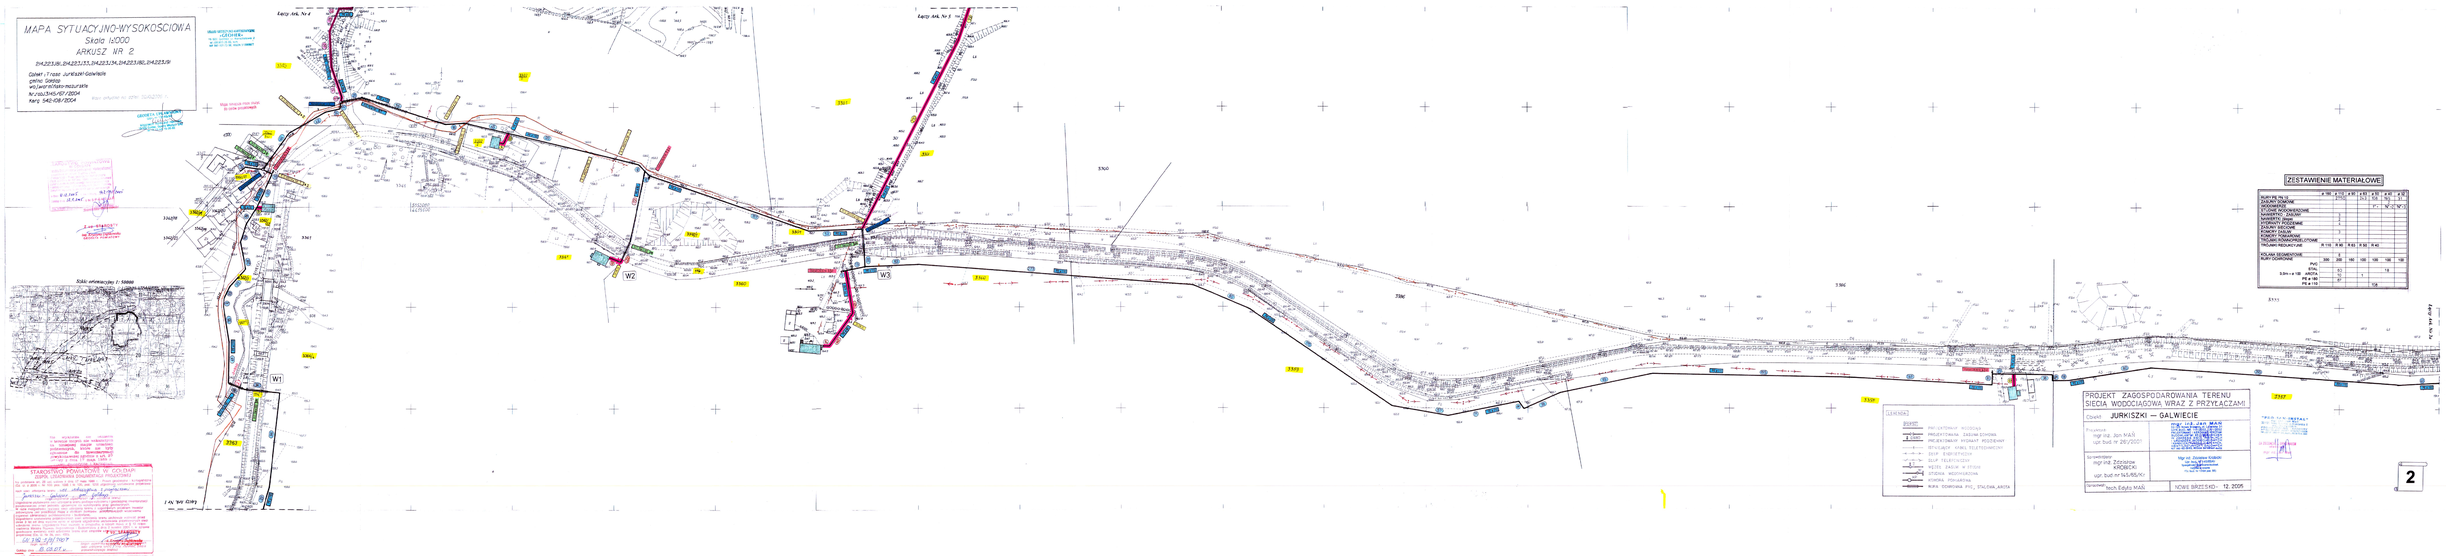
MAPA SYTUACYJNO-WYSOKOŚCIOWA
Skala 1:1000
ARKUSZ NR 2
Działki: 1 rzesz Jurkiszki-Galwiecie
gmina Gołdap
wojewódzko-mazurskie
Nr zbiór 3145/67/2004
Karg. 542-09/2004
W1
W2
W3
ZESTAWIENIE MATERIAŁOWE
LEGENDA
PROJEKT ZAGOSPODAROWANIA TERENU
SIECIA WODOCIĄGOWA WRAZ Z PRZYŁĄCZAMI
Obiekt: JURKISZKI — GALWIECIE
Projektant: mgr inż. Jan MAŃ
upr. bud. nr 281/2001
Sprawdzający: mgr inż. Zdzisław KRÓBECKI
upr. bud. nr 145/85/Kr
Sprawdzający: tech. Edyta MAŃ
NOWE BRZESKO - 12. 2005
2