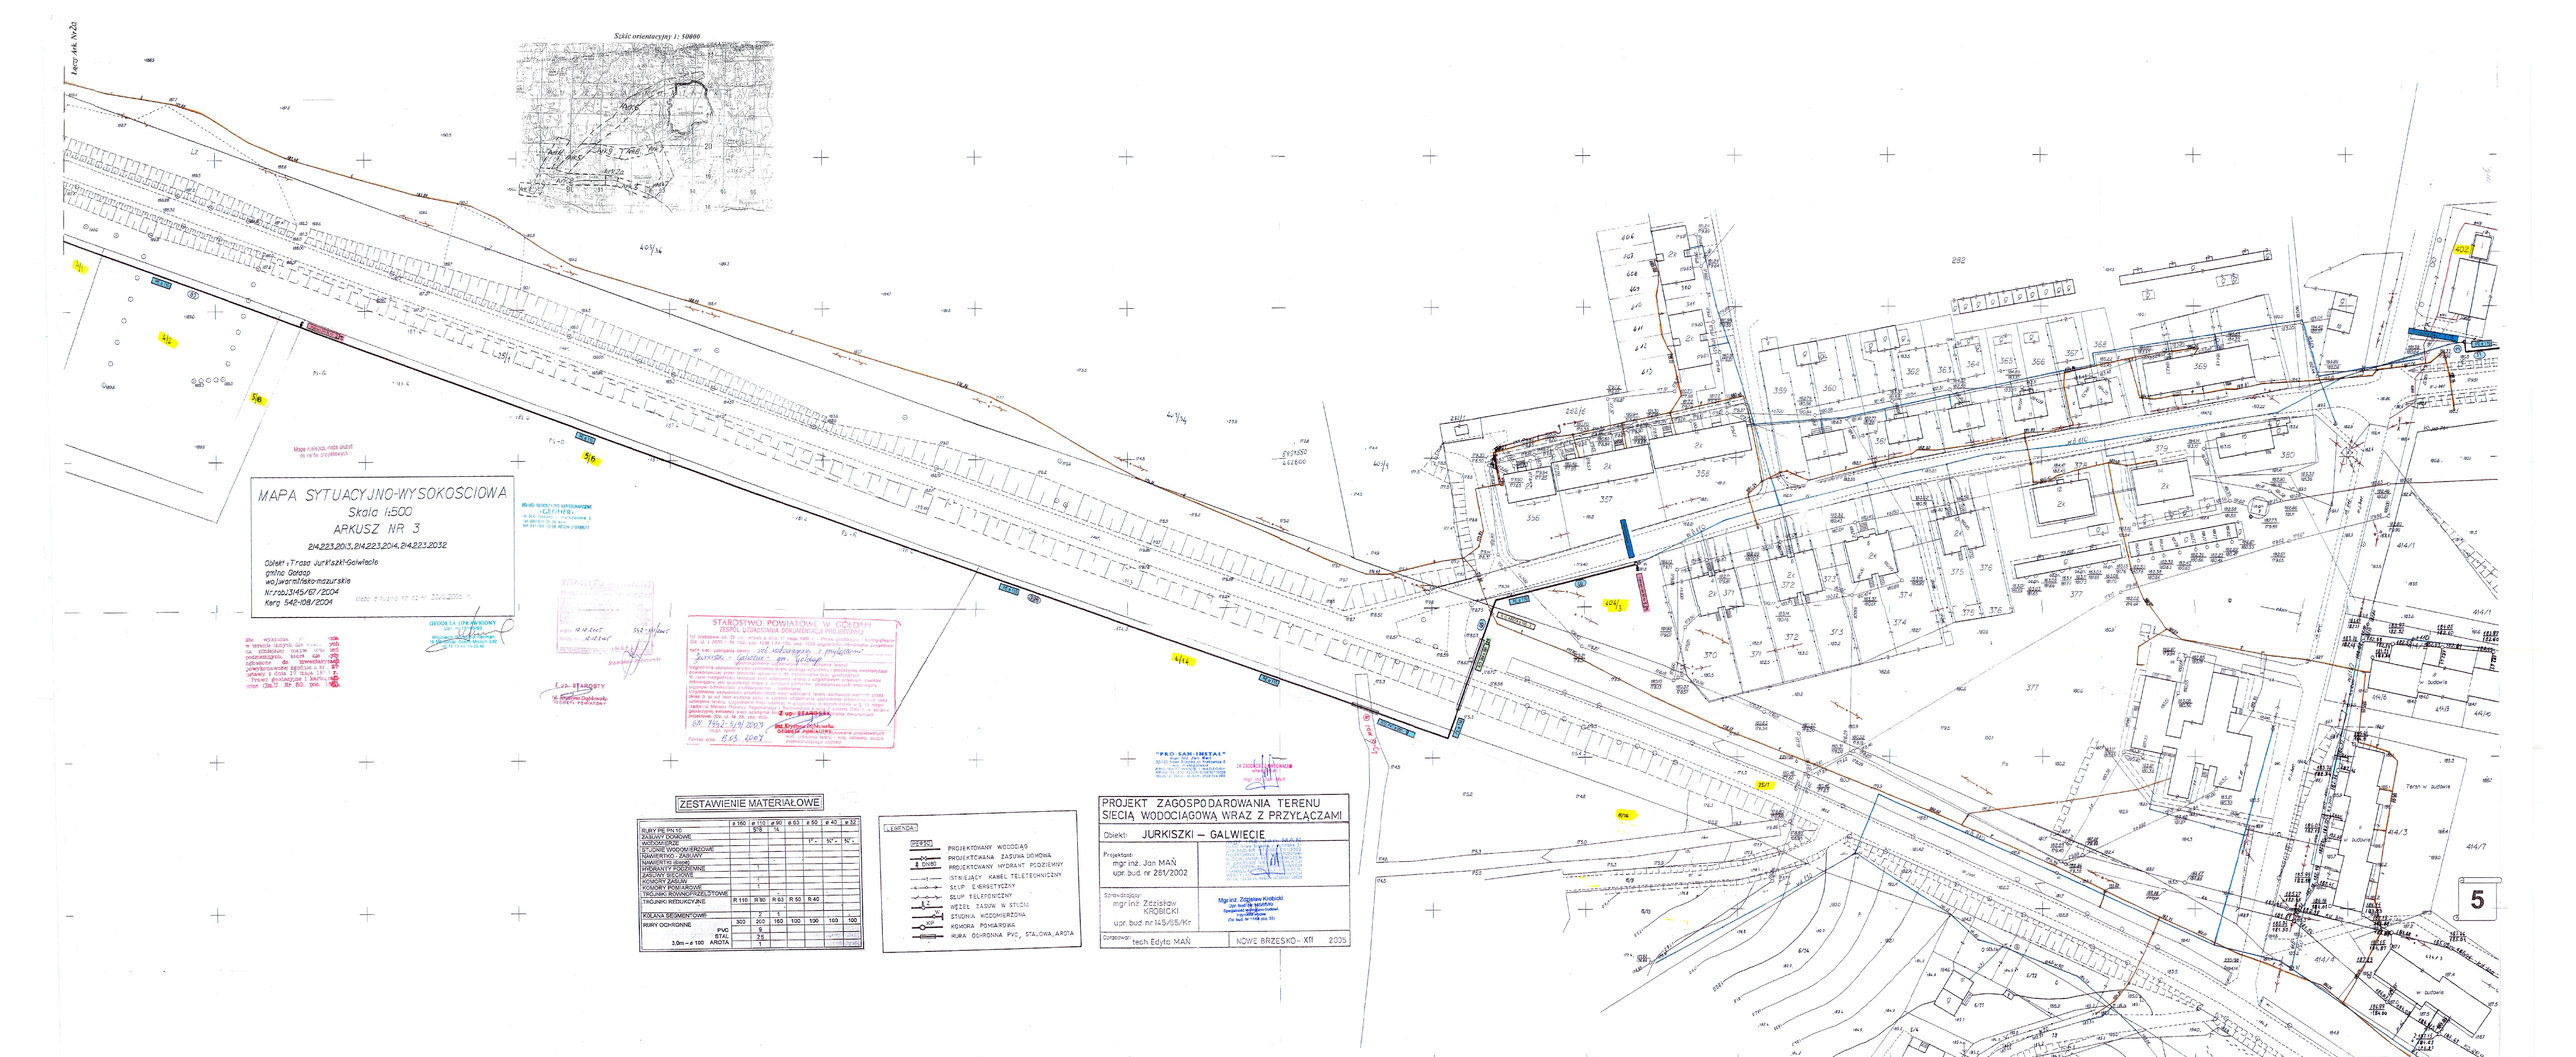
Szkic orientacyjny 1: 50000
MAPA SYTUACYJNO-WYSOKOSCIOWA
Skala 1:500
ARKUSZ NR 3
214.223.2013, 214.223.2014, 214.223.2032
Obiekt: Trasa Jurkiszki-Galwiecie
gmina Gołdap
województwo warmińsko-mazurskie
Nr rob.3145/167/2004
Kerg 542-108/2004
STAROSTWO POWIATOWE W GOŁDAPI
ZESPÓŁ UZGADNIANIA DOKUMENTACJI PROJEKTOWEJ
ZESTAWIENIE MATERIAŁOWE
LEGENDA
PROJEKTOWANY WODOCIĄG
PROJEKTOWANA ZASUWA DOMOWA
PROJEKTOWANY HYDRANT PODZIEMNY
ISTNIEJĄCY KABEL TELETECHNICZNY
SŁUP ENERGETYCZNY
SŁUP TELEFONICZNY
WĘZEŁ TASUW W STUDNI
STUDNIA WODOMIERZOWA
KOMORA POMIAROWA
RURA OCHRONNA PVC, STALOWA, AROTA
PROJEKT ZAGOSPODAROWANIA TERENU
SIECIĄ WODOCIĄGOWĄ WRAZ Z PRZYŁĄCZAMI
Obiekt: JURKISZKI – GALWIECIE
Projektant: mgr inż. Jan MAŃ upr. bud. nr 281/2002
Sprawdzał: mgr inż. Zdzisław KROBICKI upr. bud. nr 145/85/Kr
Opracował: tech Edyta MAŃ
NOWE BRZESKO – XII 2005
5