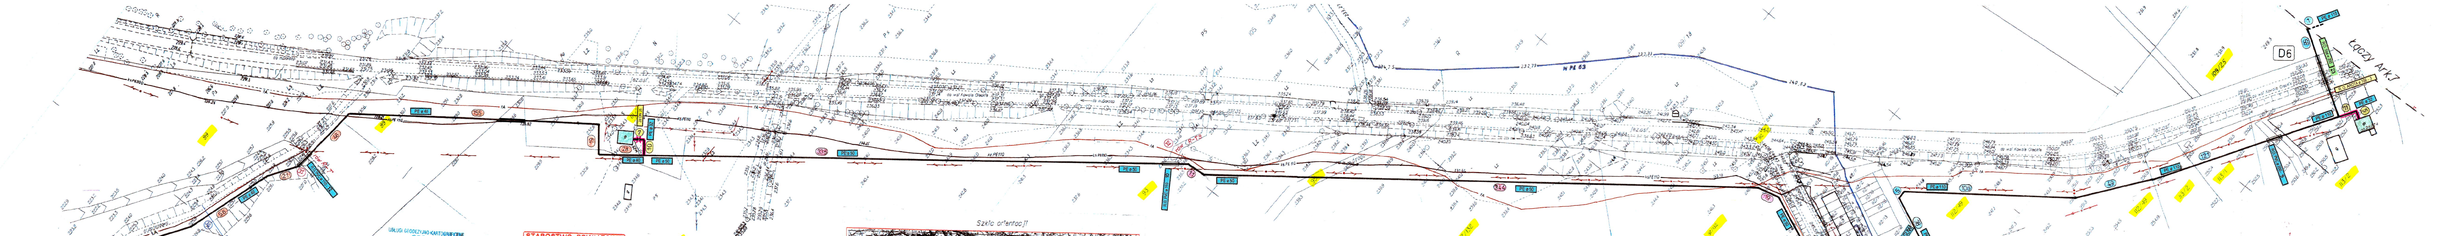

MAPA SYTUACYJNO-WYSOKOSCIOWA

Skala 1:1000

ARKUSZ NR 8

2/4.24/1 2/4.24/1 2/1.24/1 2/4.24/1 2/3.24/1 2/4.24/1 71

Odcinek Kozaki-Reptele-Pogorzel

gmina Gołdap
woj. warmińsko-mazurskie
Nr rob. 3145/67/2004
Kerg 542-108/2004

Mapa aktualna na dzień 14.06.2005 r.

USŁUG GEODEZYJNO-KARTOGRAFICZNE „GEOHER"
mgr inż. Henryk Herbowski
19-500 Gołdap, ul. Kościuszki 2
tel. 087-613-13-96, tel. kom. 510096677

GEODETA UPRAWNIONY
mgr inż. Henryk Herbowski
Uprawnienia Nr 6/88
19-500 Gołdap, ul. Kościuszki 2
tel. 087-613-13-96

STAROSTWO POWIATOWE W GOŁDAPI
Oddział Geodezji Ewidencji i Kartografii
Za zgodność z mapą z dnia 17 maja 2005 r.
Gołdap dnia 17.06.2005 r.
Sporządził: mgr inż. Henryk Herbowski

STAROSTWO POWIATOWE W GOŁDAPI
ZESPÓŁ UZGADNIANIA DOKUMENTACJI PROJEKTOWEJ
Na podstawie art. 39 ust. ustawy z dnia 17 maja 1989 r. - Prawo geodezyjne i kartograficzne (DZ. U. z 2000 r. Nr 100, poz. 1086 i Nr 109, poz. 1158) uzgodniono, sprostowano projektową
mapę, wraz z uzgodnieniami branżowymi, dla zadania: Budowa sieci wodociągowej z przyłączami Kozaki
Uzgodnienie uprawnia do dalszej realizacji zadania w zakresie objętym uzgodnieniem.
W razie niezgodności mapy z projektem budowlanym, uzgodnionym projektem mapy
zobowiązany jest do przedłożenia mapy z wynikami pomiarów powykonawczych właściwemu
organowi nadzoru budowlanego.
Uzgodnienie zachowuje ważność przez okres 3 lat od dnia uzgodnienia.
Jeżeli w tym okresie budowa sieci nie zostanie rozpoczęta, uzgodnienie traci ważność.
Uzgodnienie dotyczy wyłącznie tych elementów zagospodarowania terenu, które zostały
wymienione w treści uzgodnienia, a nie dotyczy innych, nie wymienionych w uzgodnieniu.
Uzgodnienie wydano na podstawie Rozporządzenia Ministra Rozwoju Regionalnego i Budownictwa z dnia 3 września 2001 r. w sprawie
projektowej (DZ. U. Nr 28, poz. 400).
GK. 7441 - 15/05
Gołdap dnia 19.05.2005

Szkic orientacyjny

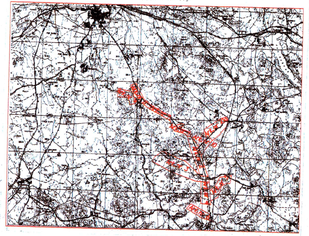

LEGENDA:

PE 450	PROJEKTOWANY WODOCIĄG
ZD160	PROJEKTOWANA ZASUWA DOMOWA
	PROJEKTOWANY HYDRANT PODZIEMNY
	ISTNIEJĄCY KABEL TELETECHNICZNY
	SŁUP ENERGETYCZNY
	SŁUP TELEFONICZNY
	WĘZEŁ ZASUW W STUDNI
	STUDNIA WODOMIERZOWA
	KOMORA POMIAROWA
	RURA OCHRONNA PVC, STALOWA, AROTA

ZESTAWIENIE MATERIAŁOWE

	ø 160	ø 110	ø 90	ø 63	ø 50	ø 40	ø 32
RURY PE PN 10		479			798	429	33
ZASUWY DOMOWE						1	
WODOMIERZE						5* -	5* - 1
STUDNIE WODOMIERZOWE							
NAWIERTKO - ZASUWY		1					
NAWIERTKI (tron)							
HYDRANTY PODZIEMNE		1					
ZASUWY SIECIOWE							
KOMORY ZASUW		1					
KOMORY POMIAROWE							
TRÓJNIKI RÓWNOPRZELOTOWE							
TRÓJNIKI REDUKCYJNE	R 110	R 90	R 63	R 50	R 40		
		5					
KOLANA SEGMENTOWE							
RURY OCHRONNE	300	200	160	100	100	100	100
PVC		9			10	10	
STAL		23			20		
3.0m - ø 100 AROTA		1				1	
PE ø 160							

"PRO SA-INSTAL"
Projektowanie, Kosztorysowanie
19-200 Ełk, ul. Wojska Polskiego 2
tel. 087-621-72-72, tel. kom. 606 29 29 29
e-mail: prosa@poczta.onet.pl
NIP 847-10-00-...

Uprawnienia budowlane
do projektowania bez ograniczeń
w specjalności instalacyjnej
w zakresie sieci, instalacji i urządzeń cieplnych, wentylacyjnych, gazowych, wodociągowych i kanalizacyjnych

PROJEKT ZAGOSPODAROWANIA TERENU SIECIĄ WODOCIĄGOWĄ WRAZ Z PRZYŁĄCZAMI

Obiekt: WILKASY — KOZAKI

Projektował:
mgr inż. Jan MAŃ
upr. bud. nr 261/2002

Sprawdzał(a):
mgr inż. Zdzisław KROBICKI
upr. bud. nr 145/65/Kr

Mgr inż. Zdzisław Krobicki
Upr. bud. Nr 145/65/Kr
Starostwo Powiatowe w Ełku
tel. kom. 606 ... 99)

Opracował: tech. Edyta MAŃ

NOWE BRZESKO - lipiec 2005

10