STAROSTWO POWIATOWE W GOŁDAPI
ZESPÓŁ OGŁADZANIA DOKUMENTACJI PROJEKTOWEJ

MAPA SYTUACYJNO-WYSOKOŚCIOWA

Skala 1:1000

ARKUSZ NR I

214,241,232,214,241,234,214,214,241,214,241,243

Odcinek Kozaki-Regiele-Pogorzel

gmina Gołdap
woj.warmińsko-mazurskie
Krzyżu 3145/67 i 2004
Kerg 542-108 i 2004

Mapa aktualna na dzień 14.06.2005 r.

Szkic orientacyjny

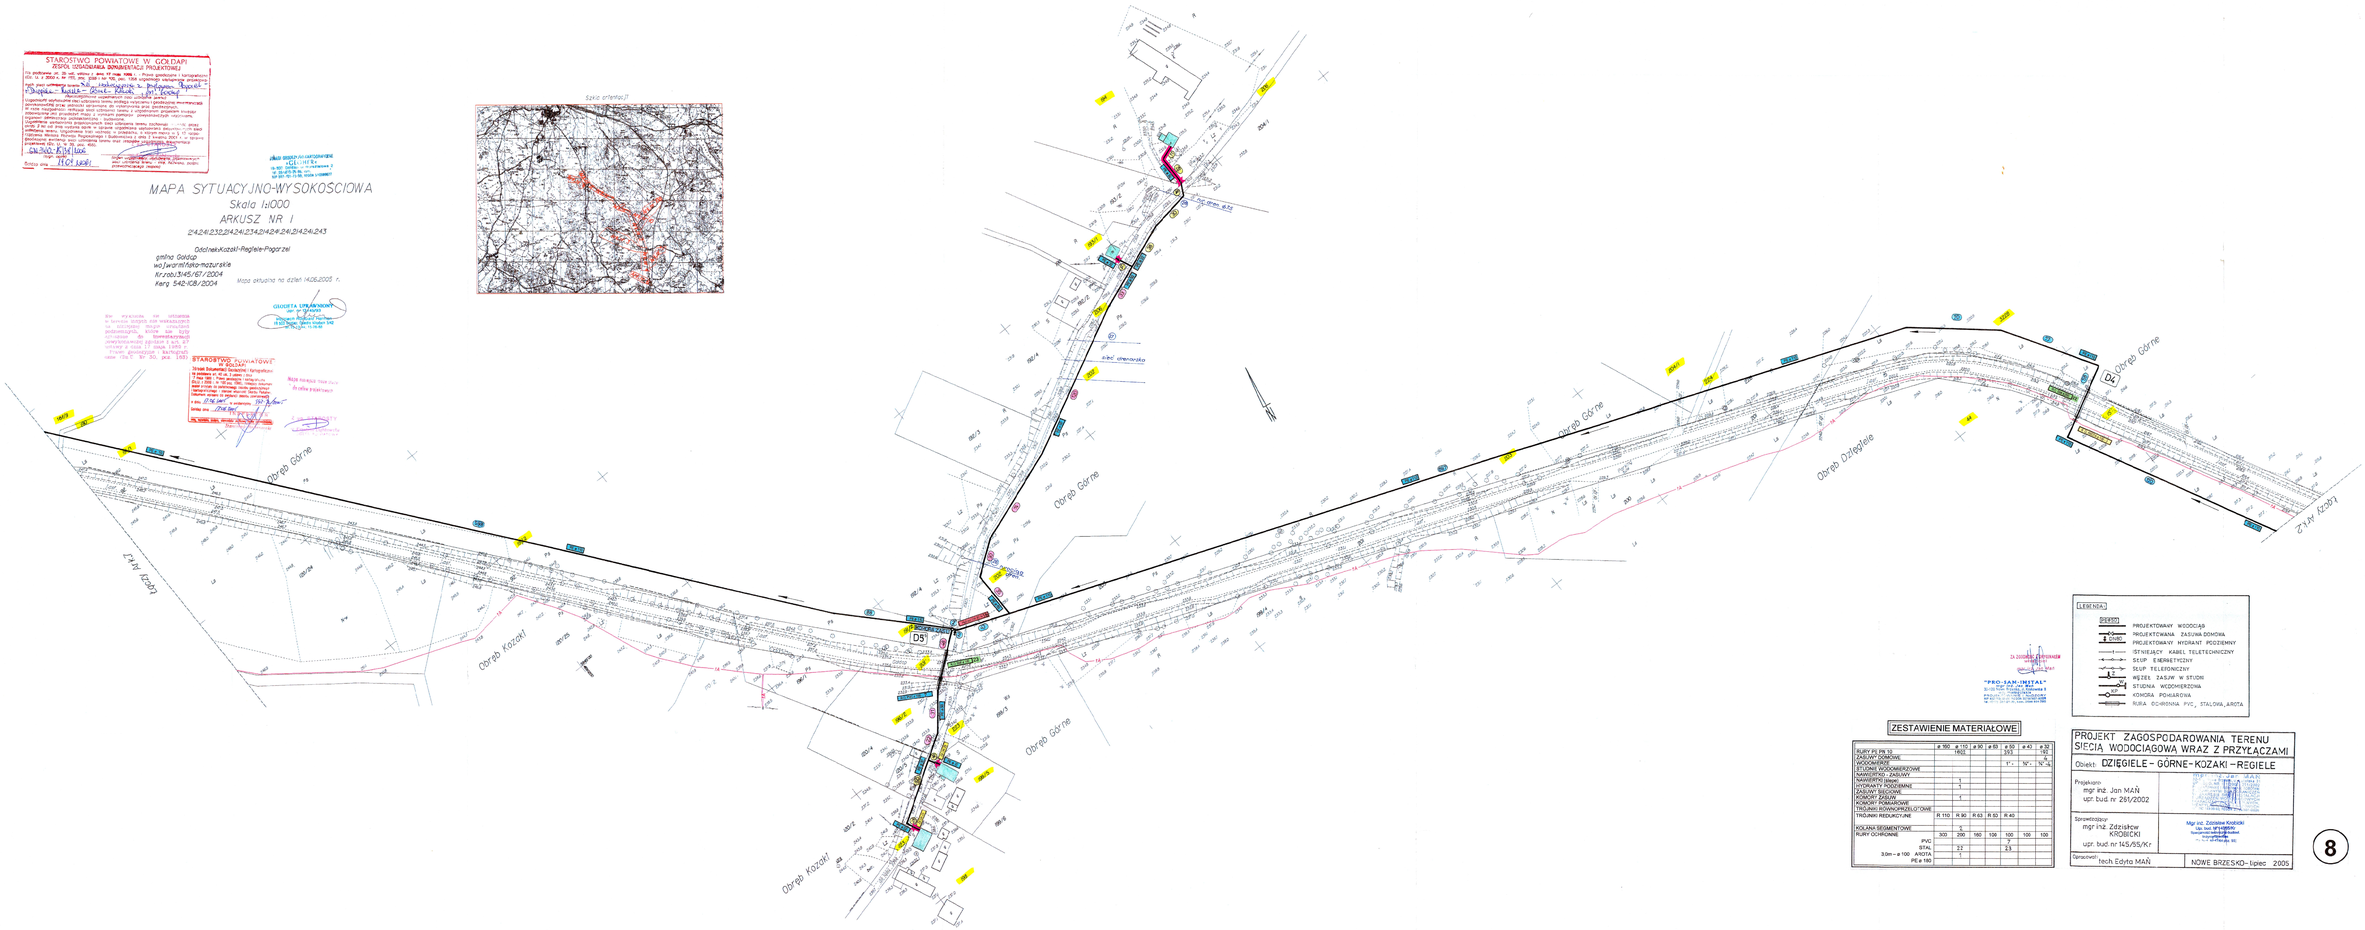

LEGENDA

- PROJEKTOWANY WODOCIĄG
- PROJEKTOWANA ZASUWA DOMOWA
- PROJEKTOWANY HYDRANT PODZIEMNY
- ISTNIEJĄCY KABEL TELETECHNICZNY
- SŁUP ELEKTRYCZNY
- SŁUP TELEFONICZNY
- WĘZEŁ ZASUW W STUDNI
- STUDNIA WODOMIERZOWA
- KOMORA POHYDROWA
- RURA OCHRONNA PVC, STALOWA, ARGTA

"PRO-SAN-INSTAL"
Sanitarne Roboty Instalacyjne

ZESTAWIENIE MATERIAŁOWE

	ø 160	ø 110	ø 90	ø 63	ø 50	ø 40	ø 32
RURY PE PN 10		1802			353		182
ZASUWY DOMOWE							6
HYDRANTY PODZIEMNE					1'-	16'-	14'-
STUDNIE WODOMIERZOWE							
NAWIERTKI - ZASUWY							
NAWIERTKI Uzbek		1					
HYDRANTY PODZIEMNE		1					
ZASUWY SIECIOWE							
ZASUWY DOMOWE		1					
KOŃCÓWKI POMIAROWE							
TRÓJNIKI ROWNOPRZEŁOTOWE							
TRÓJNIKI REDUKCYJNE	R 110	R 90	R 63	R 50	R 40		
		5					
KOLANA SEGMENTOWE		5					
RURY OCHRONNE	303	200	180	100	100	100	
PVC					2		
STAL		2.2			2.5		
3.0m - ø 100 ARGTA		1					
PE ø 180							

PROJEKT ZAGOSPODAROWANIA TERENU
SIECIA WODOCIAGOWA WRAZ Z PRZYŁĄCZAMI

Obiekt: DZIĘGIELE - GÓRNE - KOZAKI - REGIELE

Projektował: mgr inż. Jan MAŃ
upr. bud. nr 281/2002

Sprawdził: mgr inż. Zdzisław KROBICKI
upr. bud. nr 145/85/K

Mgr inż. Zdzisław Krobicki
Ul. ul. Wyspiańskiego
19-300 Ełk
tel. 0-87 610 80 80

Opracował: tech Edyta MAŃ

NOWE BRZESKO - lipiec 2005

8