SZCZEGÓŁY KONSTRUKCYJNE SKALA 1 : 10

SZCZEGÓŁ WJAZDU

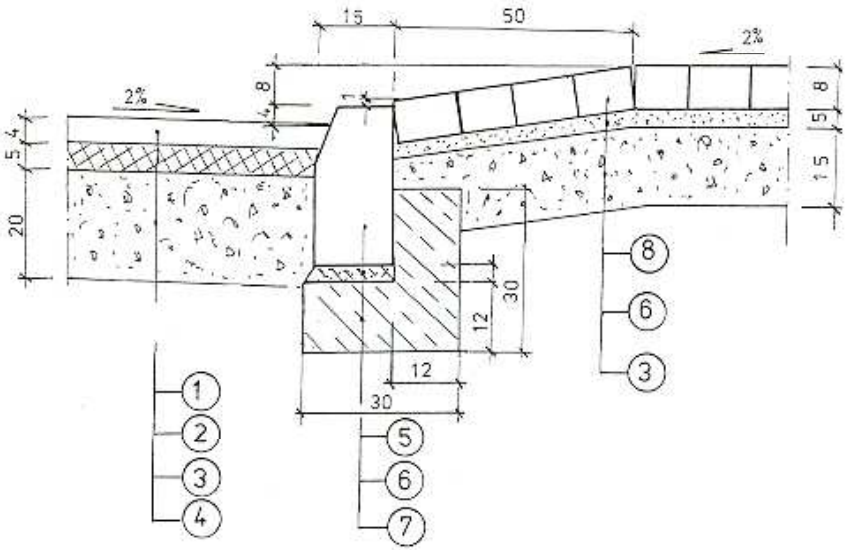

SZCZEGÓŁ „A"

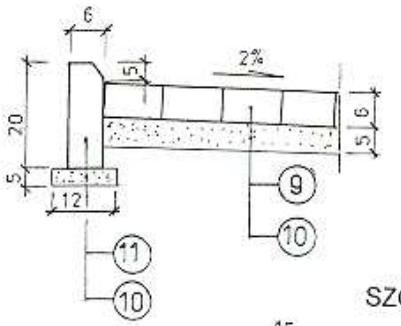

SZCZEGÓŁ „C"

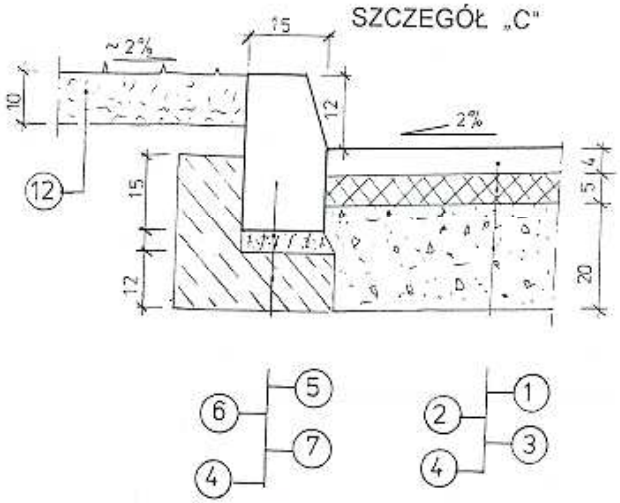

SZCZEGÓŁ „B"

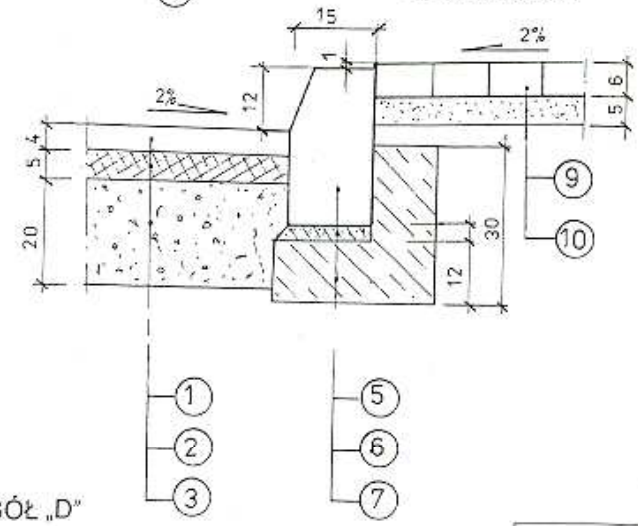

SZCZEGÓŁ PRZEJŚCIA DLA PIESZYCH

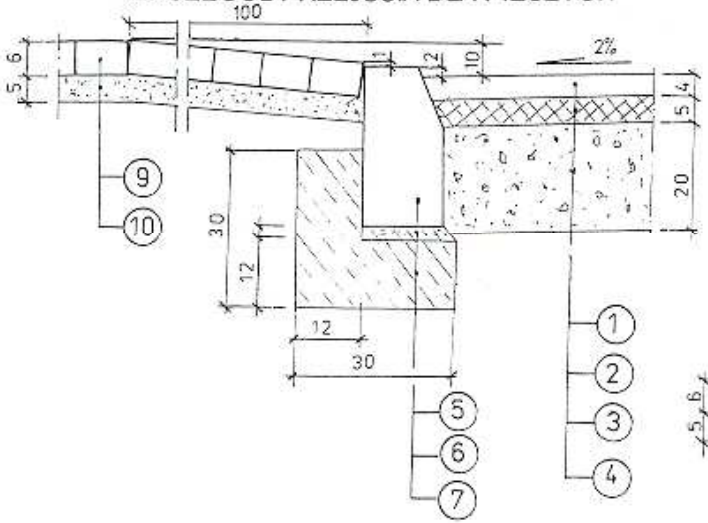

SZCZEGÓŁ „D"

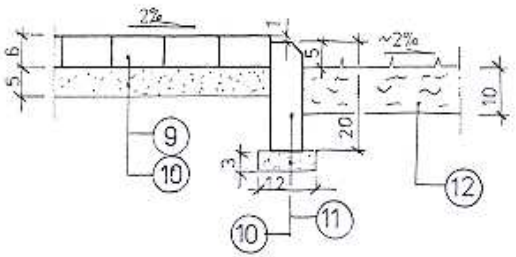

WYKAZ WARSTW I PREFABRYKATÓW

1. - warstwa ścieralna z betonu asfaltowego (BA) gr. 4 cm wg PN-S-96025:2000 dla KR 1
2. - warstwa wiążąca z betonu asfaltowego (BA) gr. 5 cm wg PN-S-96025:2000 dla KR 1
3. - podbudowa z mieszanki z kruszywa naturalnego grubości 20 cm (15 cm na wjazdach) stabilizowanego mechanicznie wg PN-S-96102:1997 z 18% dodatkiem kruszywa łamanego
4. - podłoże G1. Wskaźnik zagęszczenia $J_s \geq 100$ MPa
5. - krawężnik betonowy 15 x 30 cm wibroprasowany z betonu kl. B-30
6. - podsypka cementowo – piaskowa 1 : 4 gr. 5 cm
7. - ława betonowa z oporem z betonu klasy B-10
8. - kostka brukowa betonowa kolorowa gr. 8 cm
9. - kostka brukowa betonowa kolorowa gr. 6 cm
10. - podsypka piaskowa gr. 5 cm wg PN-B-11113:1996:2
11. - obrzeże betonowe 6 x 20 z betonu wibroprasowanego kl. min.B-30
12. - warstwa ziemi roślinnej gr. 10 cm obsiana trawą

PRACOWNIA PROJEKTOWA „D A R P O L" Gawrych Ruda 86 16-402 Suwałki tel./fax 5639120			
Obiekt i adres	**Modernizacja ulicy Osiedle II w Gołdapi**		Data: Luty 2007 r.
			Nr rys.
Tytuł opracowania	**Szczegóły konstrukcyjne**		Skala: 1 : 10
Zespół	Imię i nazwisko	Nr upr.	Podpis
Projektant	mgr inż. Zygmunt Dargiewicz	Suw-5/97	
Sprawdzający	mgr inż. Marek Otrocki	Suw-81/94	