



PRZEKROJE KONSTRUKCYJNE

SKALA 1 : 50


PRZEKRÓJ W1 ÷ W4 i W5 ÷ W12

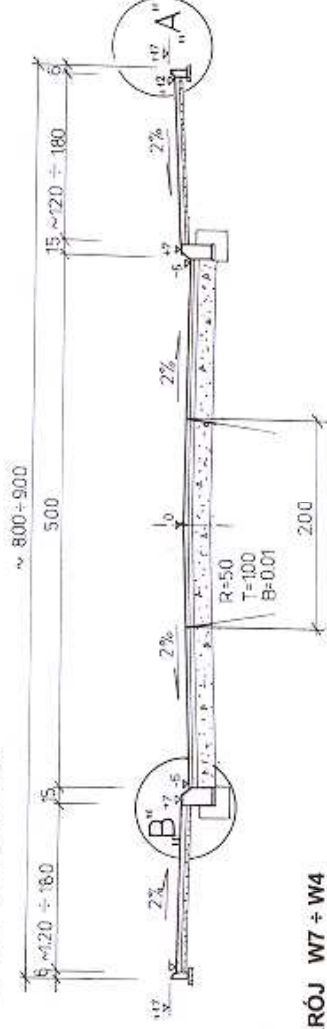


PRZEKRÓJ W7 ÷ W4

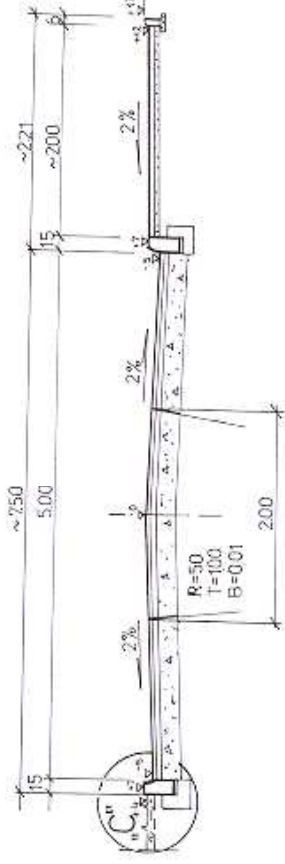

PRZEKRÓJ W15 ÷ W16 i W10 ÷ W11

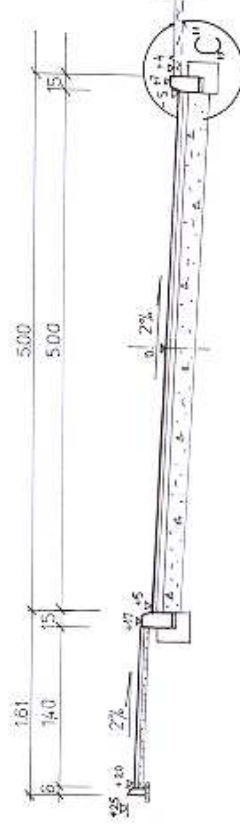

PRZEKRÓJ W4 ÷ W17 dojazd do posesji nr 47

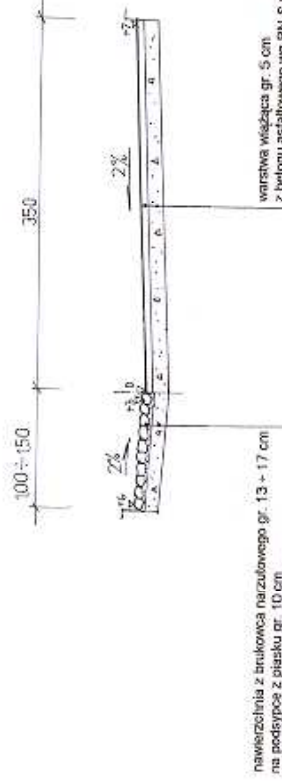

nawierzchnia z brukowca naturalnego gr. 13 + 17 cm
 na podłożu z piasku gr. 10 cm

warstwa wiążąca gr. 5 cm
 z betonu asfaltowego wg PN-S 96025

podbudowa z mieszanin z kruszywa naturalnego
 gr. 20 cm stabilizowanego mechanicznie

Uwaga
 Szerokość chodników są zmienne i wynoszą od 120 + 180 cm.
 Stanowią wypełnienie pasa drogowego pomiędzy krawężnikami
 a granicą działek

PRACOWNIA PROJEKTOWA „DARPOL” Gawrych Ruda 86 16-402 Suwałki tel/fax 5639120		Data: Luty 2007 r.	
Obiekt i adres Modernizacja ulicy Osiedle II w Goldapi	Przebieg konstrukcyjne	Nr rys.	
		Skala: 1 : 50	
Tytuł opracowania	Imię i nazwisko	Nr upr.	
Zespół	mgr inż. Zygmunt Dargiewicz	Suw-597	
Projektant	mgr inż. Marek Odrocki	Suw-81/94	
Sprawdzający		Podpis	