


Rzut poddasza (inventaryzacja)

skala 1:100

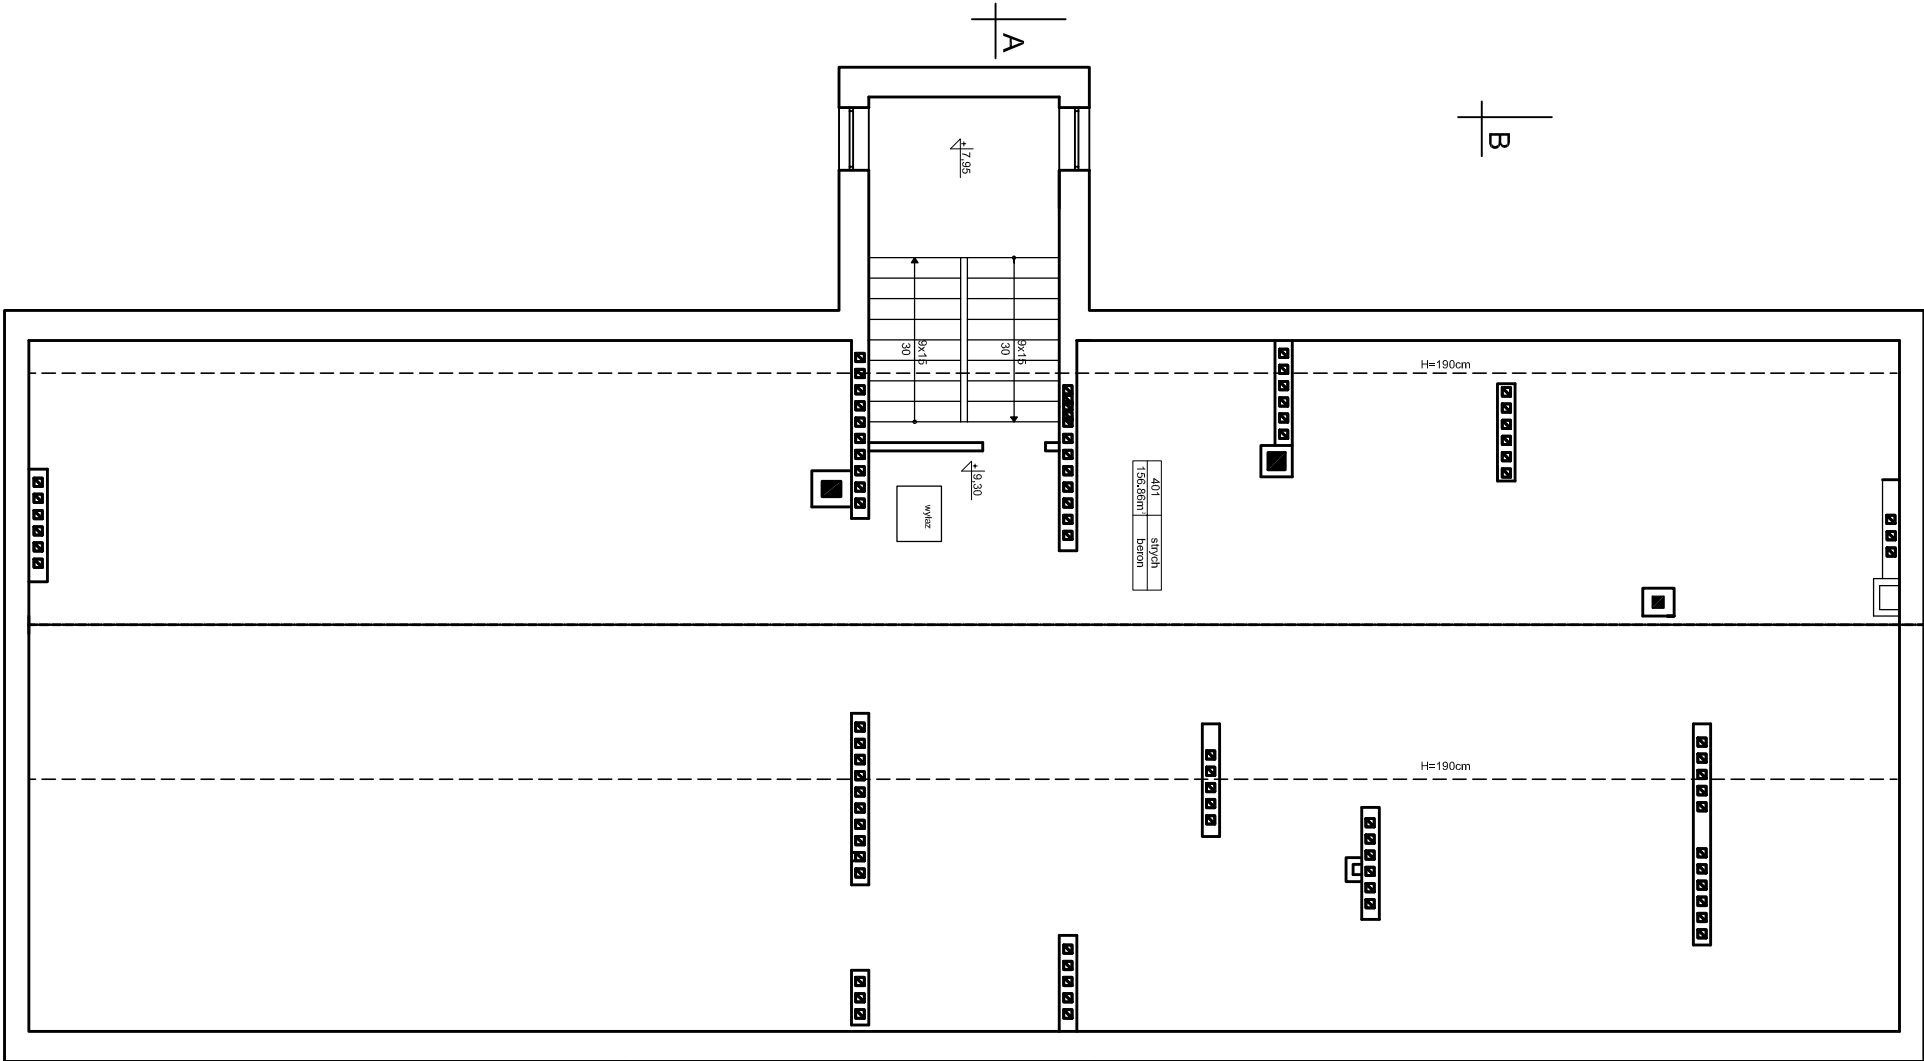

Rzut poddasza

skala: 1:100

ZAKŁAD PROJEKTOWO-BUDOWLANY "BEEMWU"- WRZESIEŃ ul.Olsztyńska 21/4, 11-500 Giżycko		
Nazwa rysunku: Rzut poddasza (inventaryzacja)		
Nr rys.:	Skala:	Data:
9	1:100	11.2009
Inwestor: Gmina Goldap, ul. Pi. Zwycięstwa 14, 19-500 Goldap		
Typu projektu: Nadbudowa oraz przebudowa ze zmianą sposobu użytkowania pomieszczeń mieszkalnych na potrzeby Przedszkola Samorządowego nr 1 w Goldapi, ul. Jaświeska 17, na dz. nr 997, wraz z przebudową ziązdu na działkę drogi powiatowej (ul. Partyzantów dz. nr 992/2)		
Termin realizacji projektu: mgr inż. bud. Marek Wrzesień Upz. SUW 57/86		
Lokalizacja obiektu: Przedszkole Samorządowe nr 1 w Goldapi, działka ewidencyjna o nr 997, przy ul. Jaświeskiej 17, 19-500 Goldap		