


Elewacja południowa

(wewnętrzna - inwentaryzacja)

skala 1:100

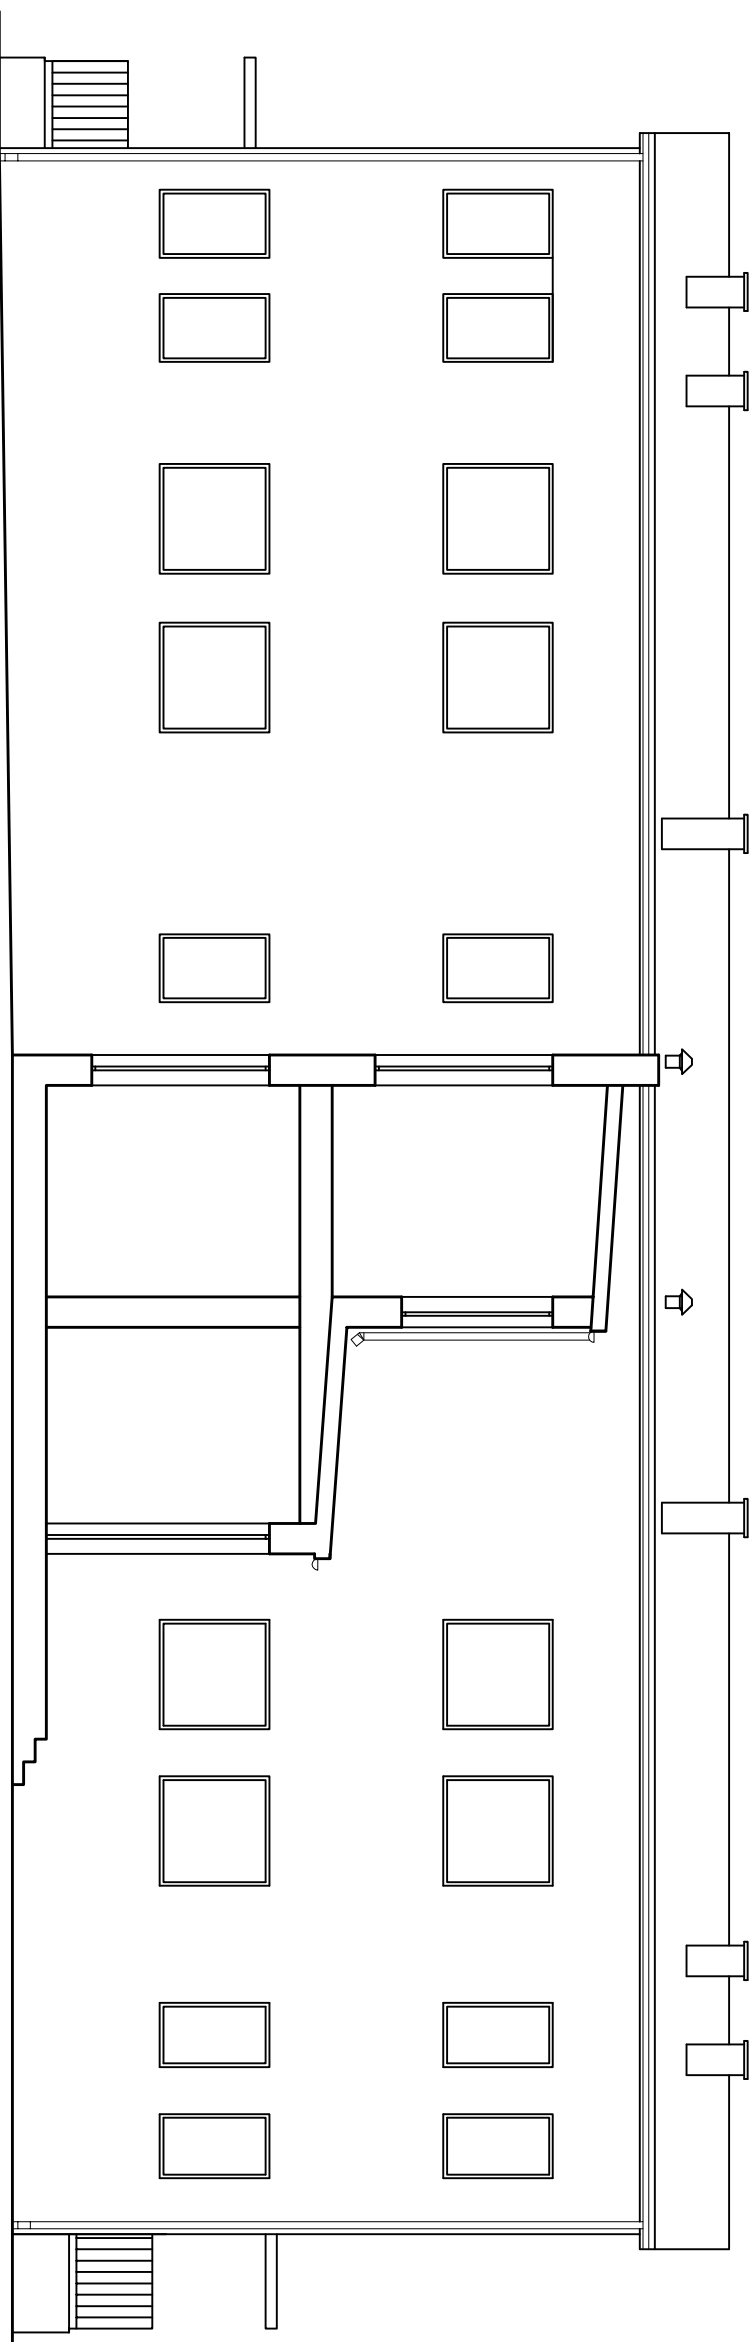

ZAKŁAD PROJEKTOWO-BUDOWLANY "BEEMWU"- WRZESIEŃ ul.Olsztyńska 21/4, 11-500 Giżycko		
Investor: <i>Gmina Góldap, ul. Pi. Zwycięstwa 14, 19-500 Góldap</i>		Lokalizacja obiektu: Przedszkole Samorządowe nr 1 w Góldapi, działka ewidencyjna o nr. 997, przy ul. Jaciwieskiej 17, 19-500 Góldap
Tytuł projektu: Nadbudowa oraz przebudowa ze zmianą sposobu użytkowania pomieszczeń mieszkalnych na potrzeby Przedszkola Samorządowego nr 1 w Góldapi, ul. Jaciwieska 17, na dz. nr 997, wraz z przebudową ziązdru na działkę drogi powiatowej (ul. Partyzantów dz. nr 992/2)		
Kierownik projektu, konsultant: mgr inż. bud. Maciej Wrzesień Upi. SUW 57/86		
Nazwa rysunku: Elewacja południowa (wewnętrzna-inwentaryzacja)		
Nr rys.: 16	Skala: 1:100	Data: 11.2009