


Elewacja wschodnia

(inventaryzacja)

skala 1:100

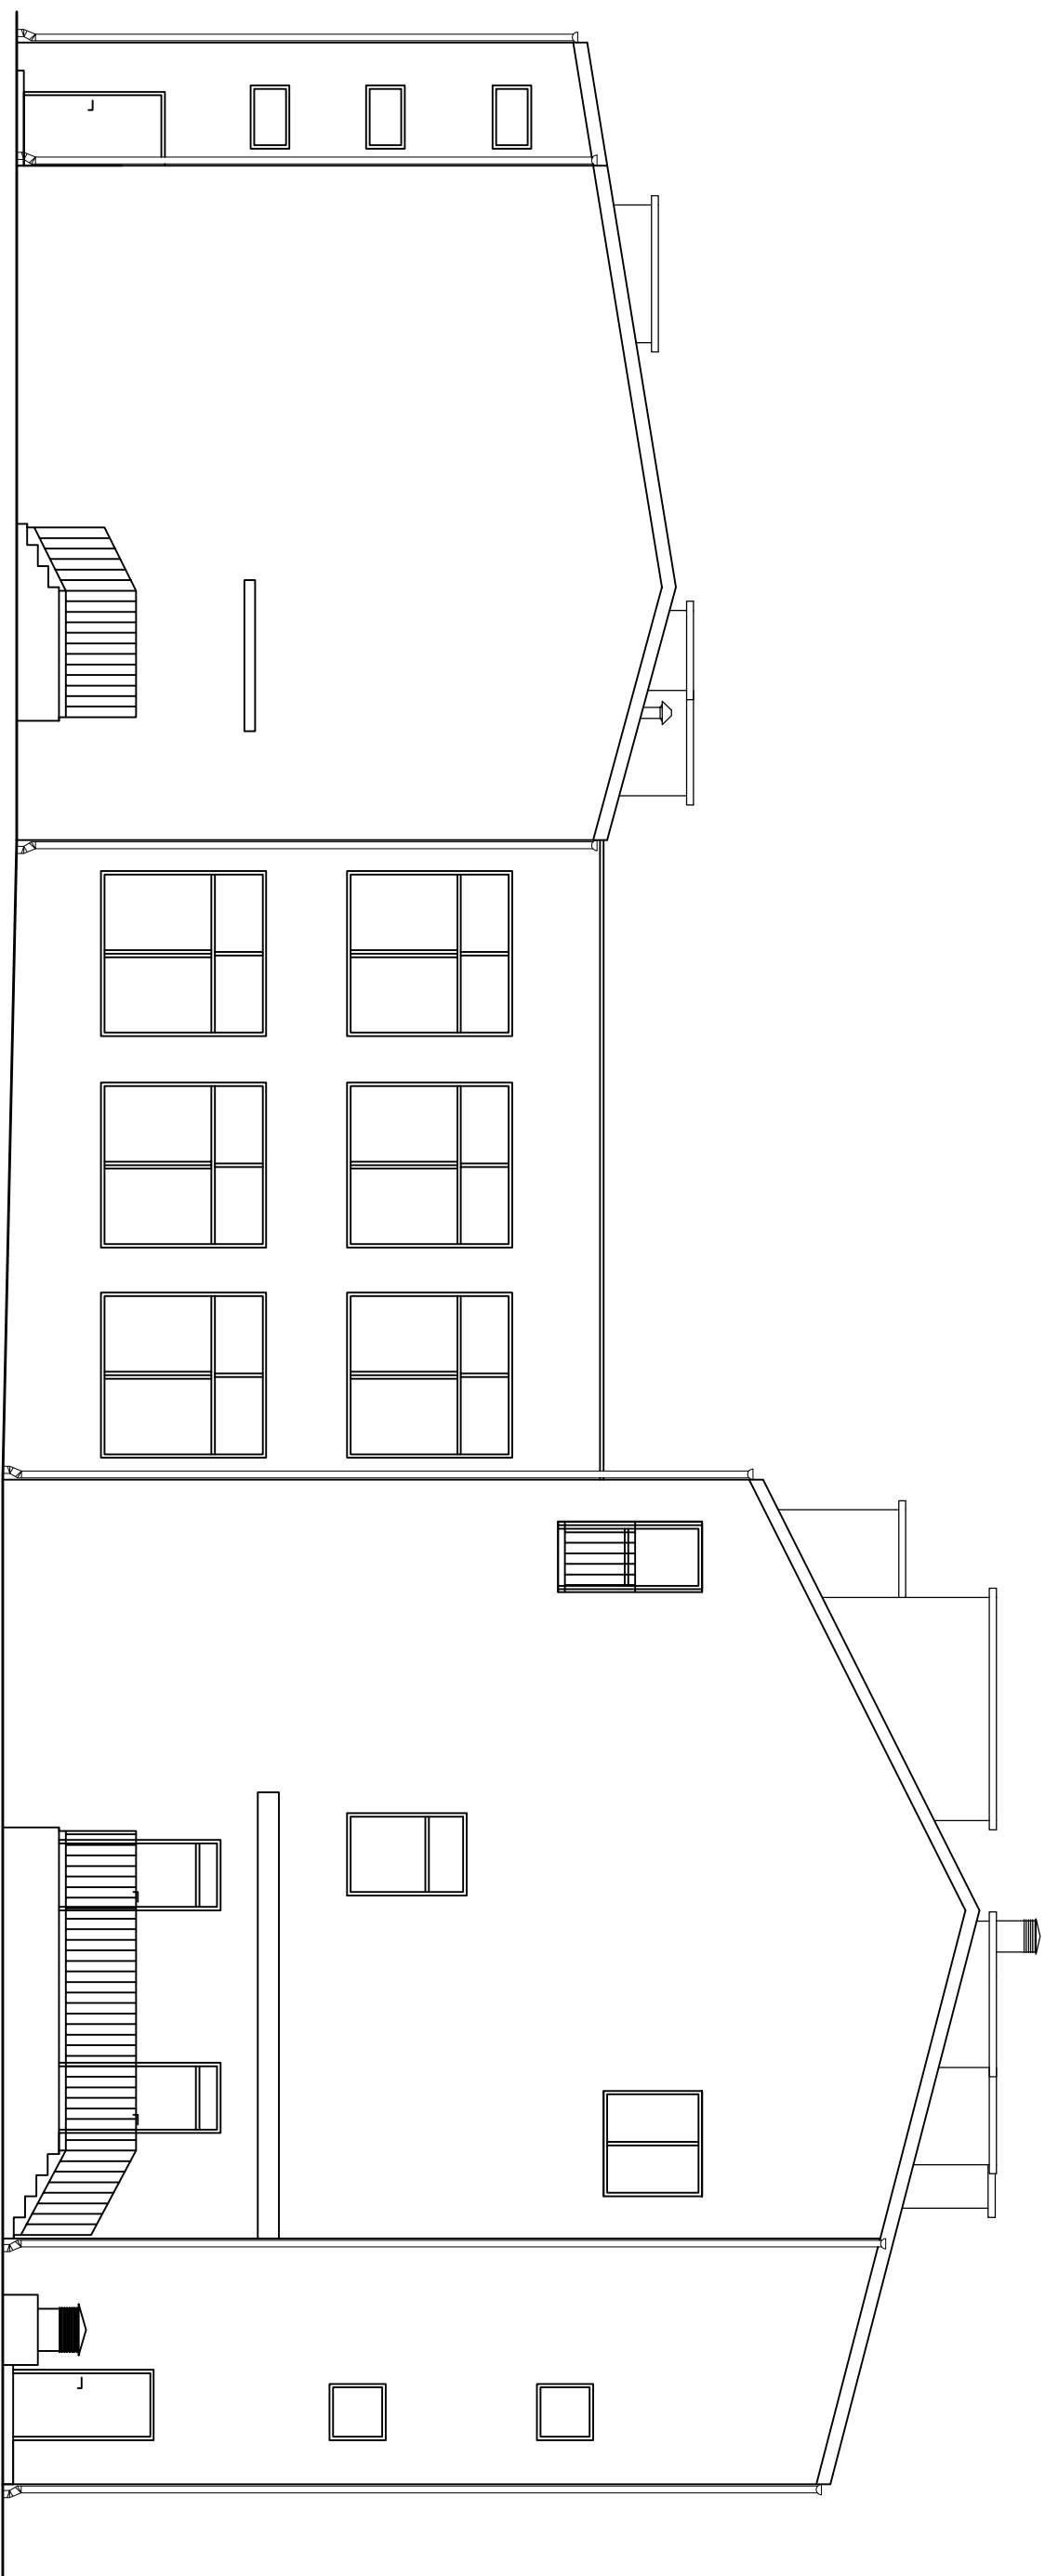

ZAKŁAD PROJEKTOWO-BUDOWLANY "BEEWWU"- WRZESIEŃ ul.Olsztyńska 21/4, 11-500 Giżycko			
Inwestor: Gmina Góldap, ul. Pi. Zwycęstwa 14, 19-500 Góldap		Lokalizacja obiektu: Przedszkole Samorządowe nr 1 w Góldapi, działka ewidencyjna o nr 997, przy ul. Jaciwieskiej 17, 19-500 Góldap	
Typu projektu: Nadbudowa oraz przebudowa ze zmianą sposobu użytkowania pomieszczeń mieszkalnych na potrzeby Przedszkola Samorządowego nr 1 w Góldapi, ul. Jaciwieska 17, na dz. nr 997, wraz z przebudową ziązdu na działkę drogi powiatowej (ul. Partyzantów dz. nr 992/2)			
Kierownik projektu, koszt: mgr inż. bud. Maciej Wrzesień Upr. SUW 57/86			
Nazwa rysunku: Elewacja wschodnia (inventaryzacja)			
Nr rys.:	Skala:	Data:	
11	1:100	11.2009	