Mapa sytuacyjno-wysokościowa
Skala 1 : 500

Miasto GOŁDAP ul. Jaćwieska
Gmina Gołdap
Pow. Gołdap
Woj. warmińsko-mazurskie
Nr działki 997
KERG 542-122/2009

USŁUGI GEODEZYJNE
Makal Eugeniusz
19-500 Gołdap Pl. Zwycięstwa 14
tel.kom. 502 123 140; tel.dom. 087/6158149
NIP 8471038377; REGON 790045580

Wyk. Eugeniusz Makal
GEODETA UPRAWNIONY
Eugeniusz Makal
upr. nr 3232
Nr rob. 3232/31/2009
Data wyk. 27.08.2009r.

Nie wyklucza się istnienia w terenie innych nie wskazanych na niniejszej mapie urządzeń podziemnych, które nie były zgłoszone do inwentaryzacji powykonawczej zgodnie z art. 27 ustawy z dnia 17 maja 1989 r. Prawo geodezyjne i kartograficzne (Dz.U. Nr 30, poz. 163)

STAROSTWO POWIATOWE W GOŁDAPI
Ośrodek Dokumentacji Geodezyjnej i Kartograficznej
Na podstawie art. 40 ust. 1 ustawy z dnia 17 maja 1989 r. Prawo geodezyjne i kartograficzne (Dz.U. Nr 30, poz. 163) wydaje się zgodnie z art. 27 ustawy z dnia 17 maja 1989 r. Prawo geodezyjne i kartograficzne (Dz.U. Nr 30, poz. 163) wydaje się zgodnie z art. 27 ustawy z dnia 17 maja 1989 r. Prawo geodezyjne i kartograficzne (Dz.U. Nr 30, poz. 163)
W dniu 31.08.2009 Nr 542-121/
Dołożono 31.08.2009
SPECJALISTA
Stanisław Bobrowski
Z up. STAROSTY
Piotr Czemeryński
Z-ca NACZELNIKA
Wydziału Geodezji i Nieruchomości

Projekt zagospodarowania terenu

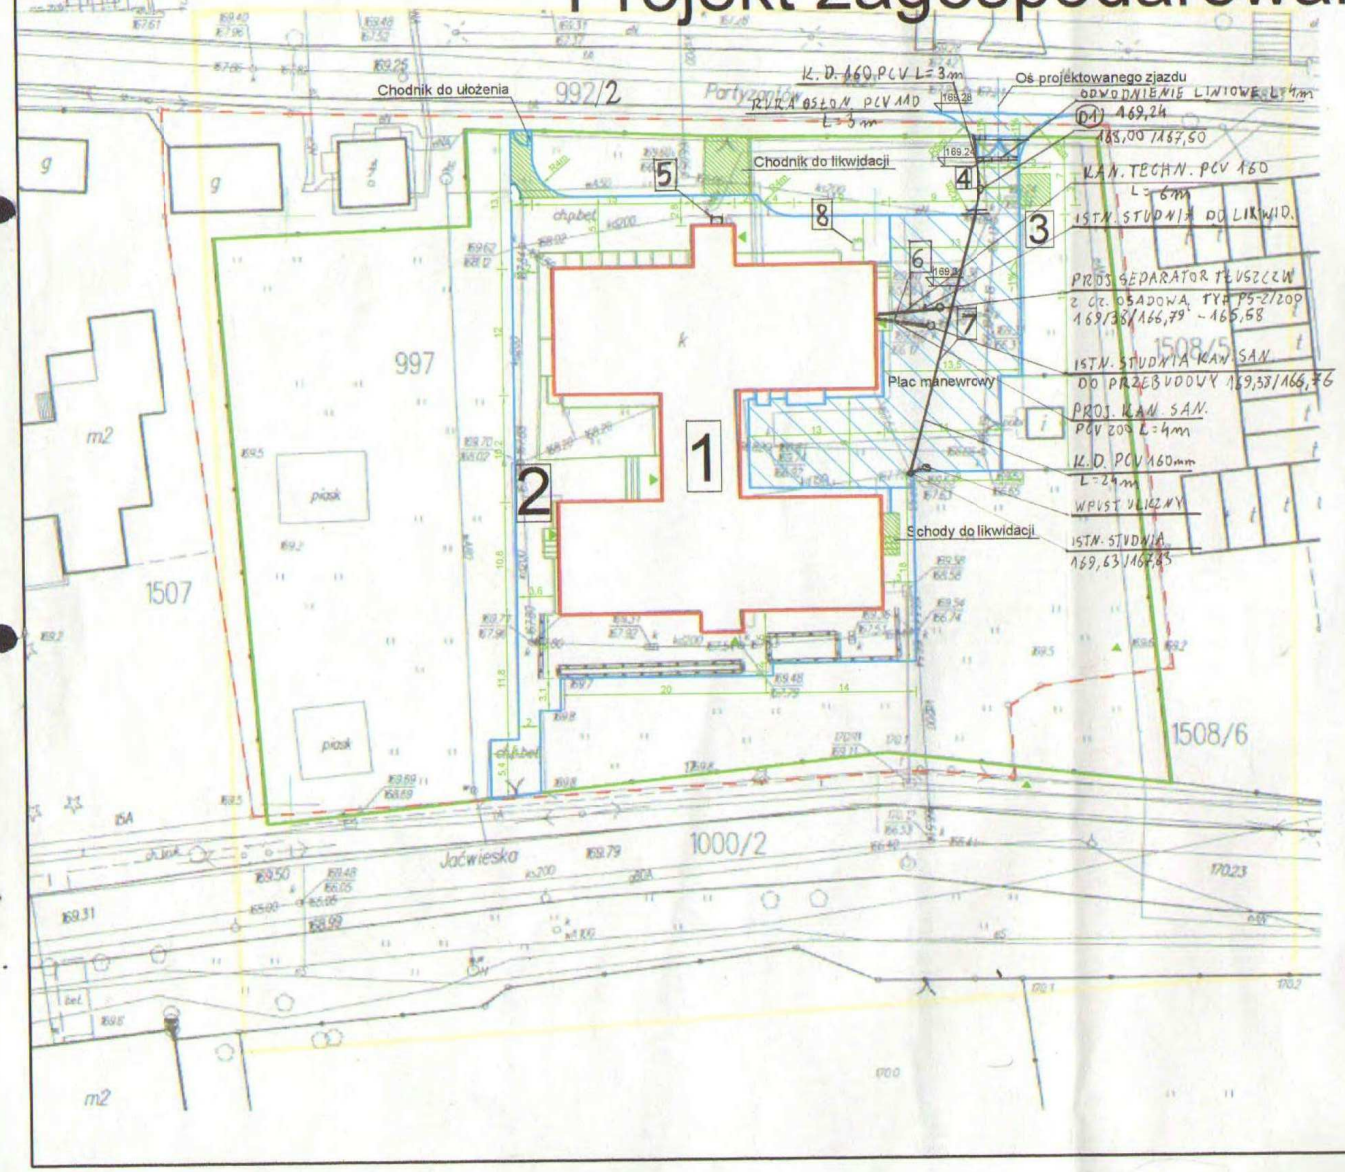

Mapa niniejsza może służyć do celów projektowych

LEGENDA:
1 - przedmiotowe przedszkole
2 - ciąg pieszy
3 - miejsca na kontener na odpadki stałe
4 - odwodnienie liniowe
5 - przyłącze energetyczne
6 - przyłącze kanalizacji ściekowej
7 - przyłącze kanalizacji deszczowej
8 - wlot do czerpni (do likwidacji)
Granica działki
Ogrodzenie działki
Wejścia do budynku
Projektowany ciąg samochodowy (plac manewrowy)

ZAKŁAD PROJEKTOWO-BUDOWLANY "BEEMWU"- WRZESIEŃ ul.Olsztyńska 21/4, 11-500 Giżycko

Inwestor: Gmina Gołdap, ul. Pl. Zwycięstwa 14, 19-500 Gołdap	Lokalizacja obiektu: Przedszkole Samorządowe nr 1 w Gołdapi, działka ewidencyjna o nr: 997, ul. Jaćwieska 17, 19-500 Gołdap
Tytuł projektu: Nadbudowa oraz przebudowa ze zmianą sposobu użytkowania pomieszczeń mieszkalnych na potrzeby Przedszkola Samorządowego nr 1 w Gołdapi, ul. Jaćwieska 17, na dz. nr 997, wraz z przebudową zjazdu na działkę drogi powiatowej (ul. Partyzantów dz. nr 992/2) 25.11.09	
Kierownik projektu, konst.: mgr inż. bud. Maciej Wrzesień Upr. SUW 57/86	
Architektura: Ryszard Borys Upr. 1483/60	Sprawdzający architektura: mgr inż. arch. Jerzy Walasek Upr. 6/2003/OL
Nazwa rysunku: Projekt zagospodarowania terenu	
Nr rys.: 1	Skala: 1:500 / Data: 11.2009

73