


R3

Rozdz. Ekinox® 1x18 FAEL Legrand

PI=3,5 A
KJ=0,9
PS=3,15 A

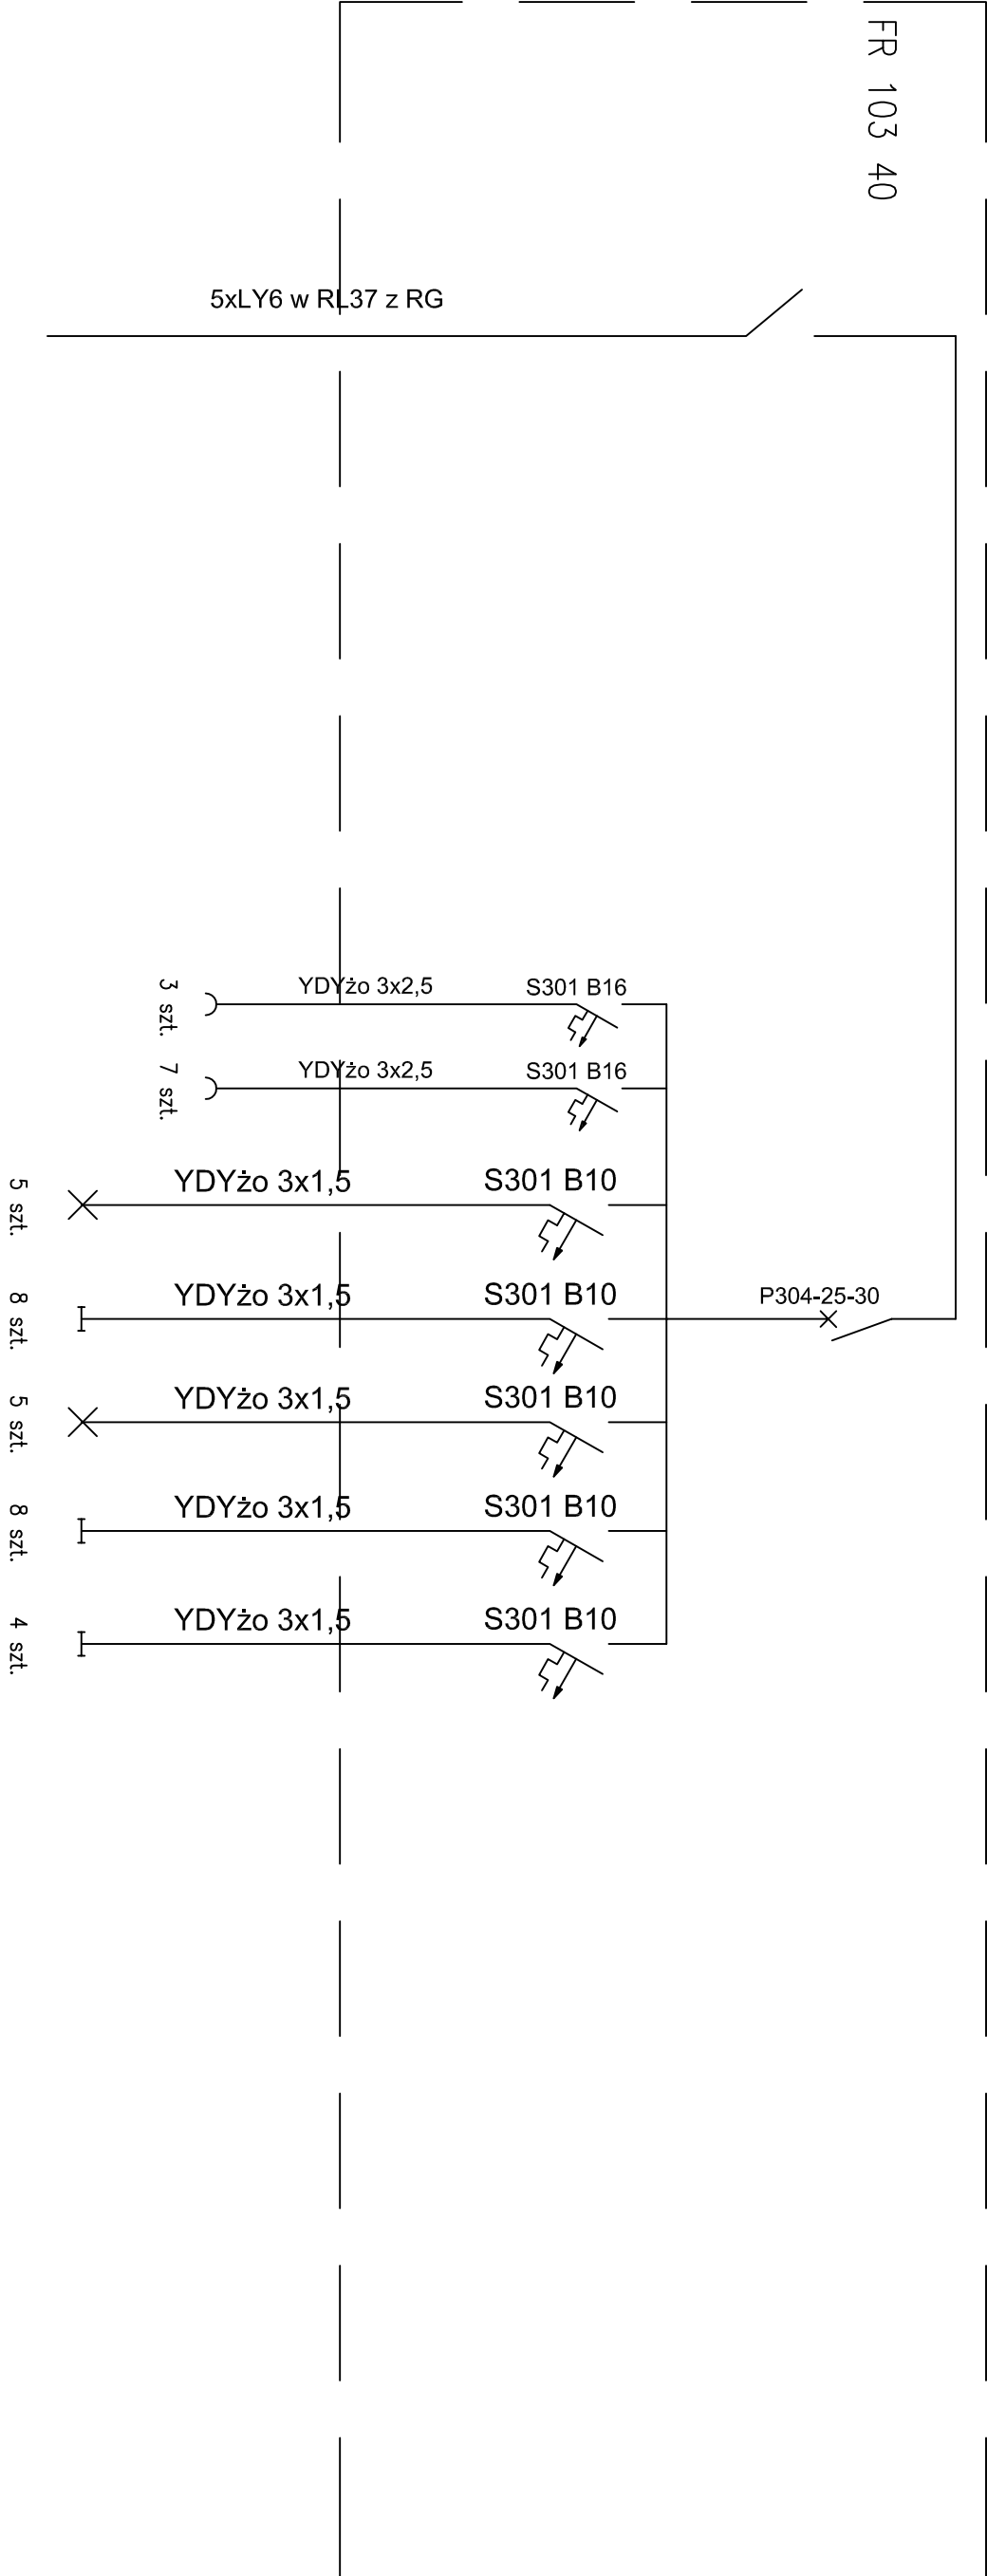

E-PROJEKT 11-500 GIŻYCKO; UL. KOMBATANTÓW 3/13		
INWESTYCJA: Zmiana sposobu użytkowania pomieszczeń mieszkalnych na potrzeby Przedszkola Samorządowego nr 1		
LOKALIZACJA: GOŁDAP UL. JACWIESKA 17		
SCHEMAT ZASILANIA R3		listopad 2009
Projektant:	-	ELEKTRYKA
Wiesław Boliuta upr. SUW 86/90		
Sprawdzający:		
mgr inż. Jan Kondak upr. SUW 51/93		nr rys. 13