


A number line from 0 to 10. A bracket from 0 to 5 is labeled '5', and a bracket from 5 to 10 is labeled '5'.

$P_i=88,36\text{ A}$

$$k_j=0,5$$

$P_S=44,18\text{ A}$

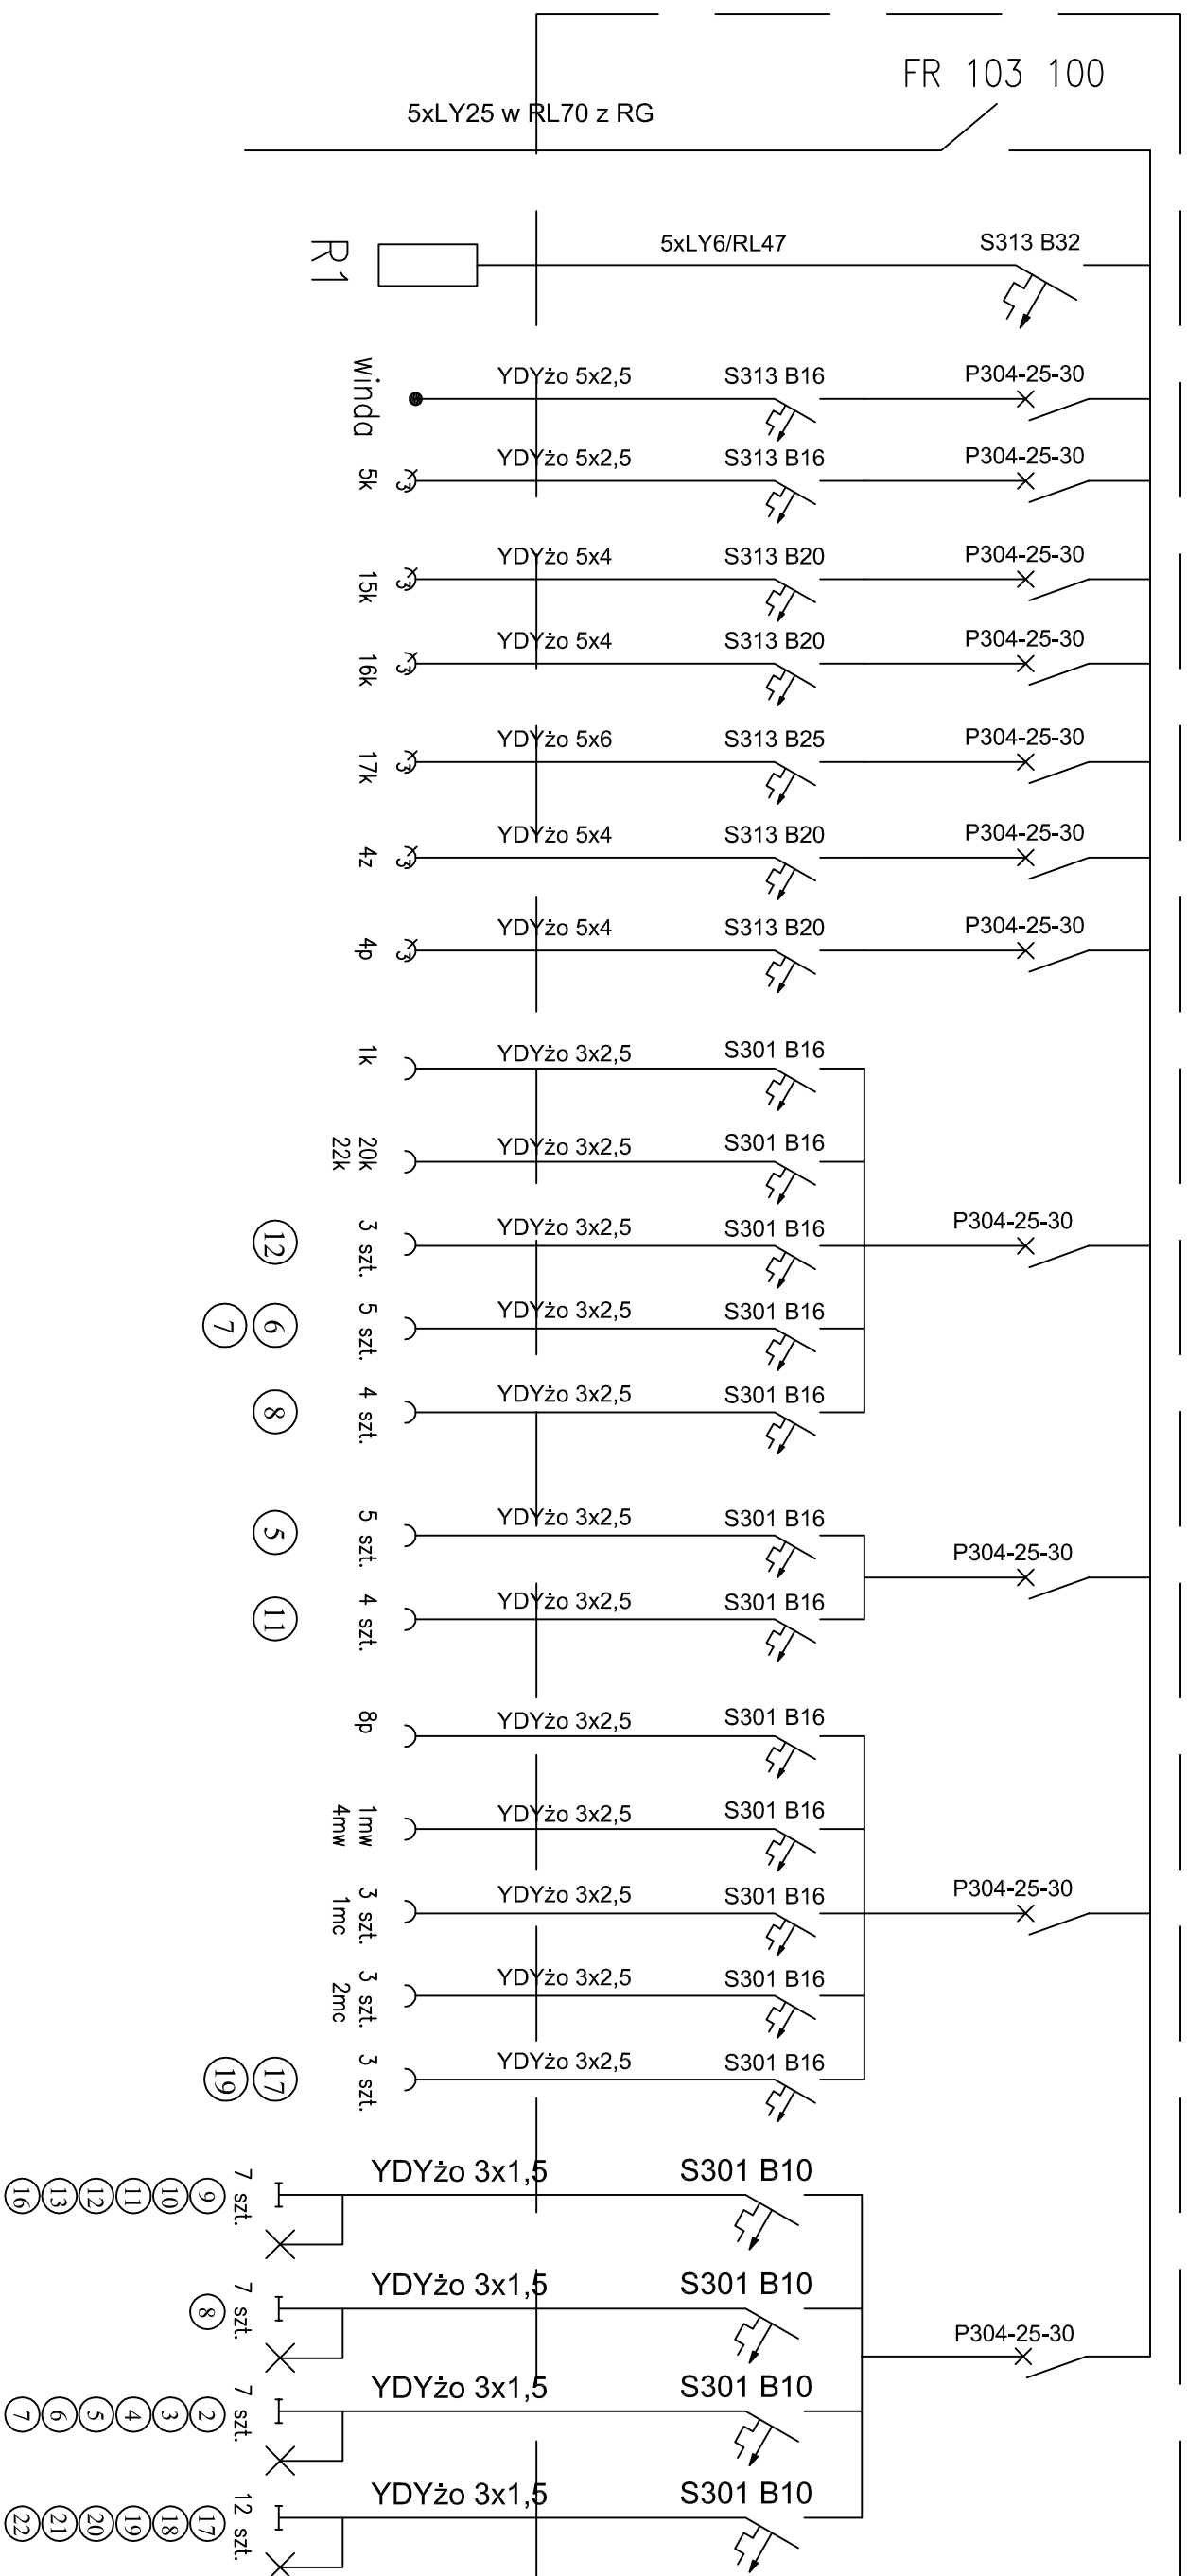

**E-PROJEKT** 11-500 GIZYCKO; UL. KOMBATANTÓW 3/1

**NWSTYCJA:** Zmiana sposobu użytkowania pomieszczeń mieszkalnych na potrzeby Przedsiębiorstwa Samorządowego nr 1

LOKALIZACJA: GOŁDAP UL. JACWIESKA 17

SCHEMAT ZASILANIA RK

listopad 2009

Projektant:

ELEKTRYKA

Wiesław Bala  
upr. SUW 86/90



Sprawdzający:

upr. SUW 51/93

nr rys. **10**