


R1

Rozdz. Ekinox® 2x18 FAEL Legrand

PI=19,42 A
Kj=0,7
Ps=13,59 A

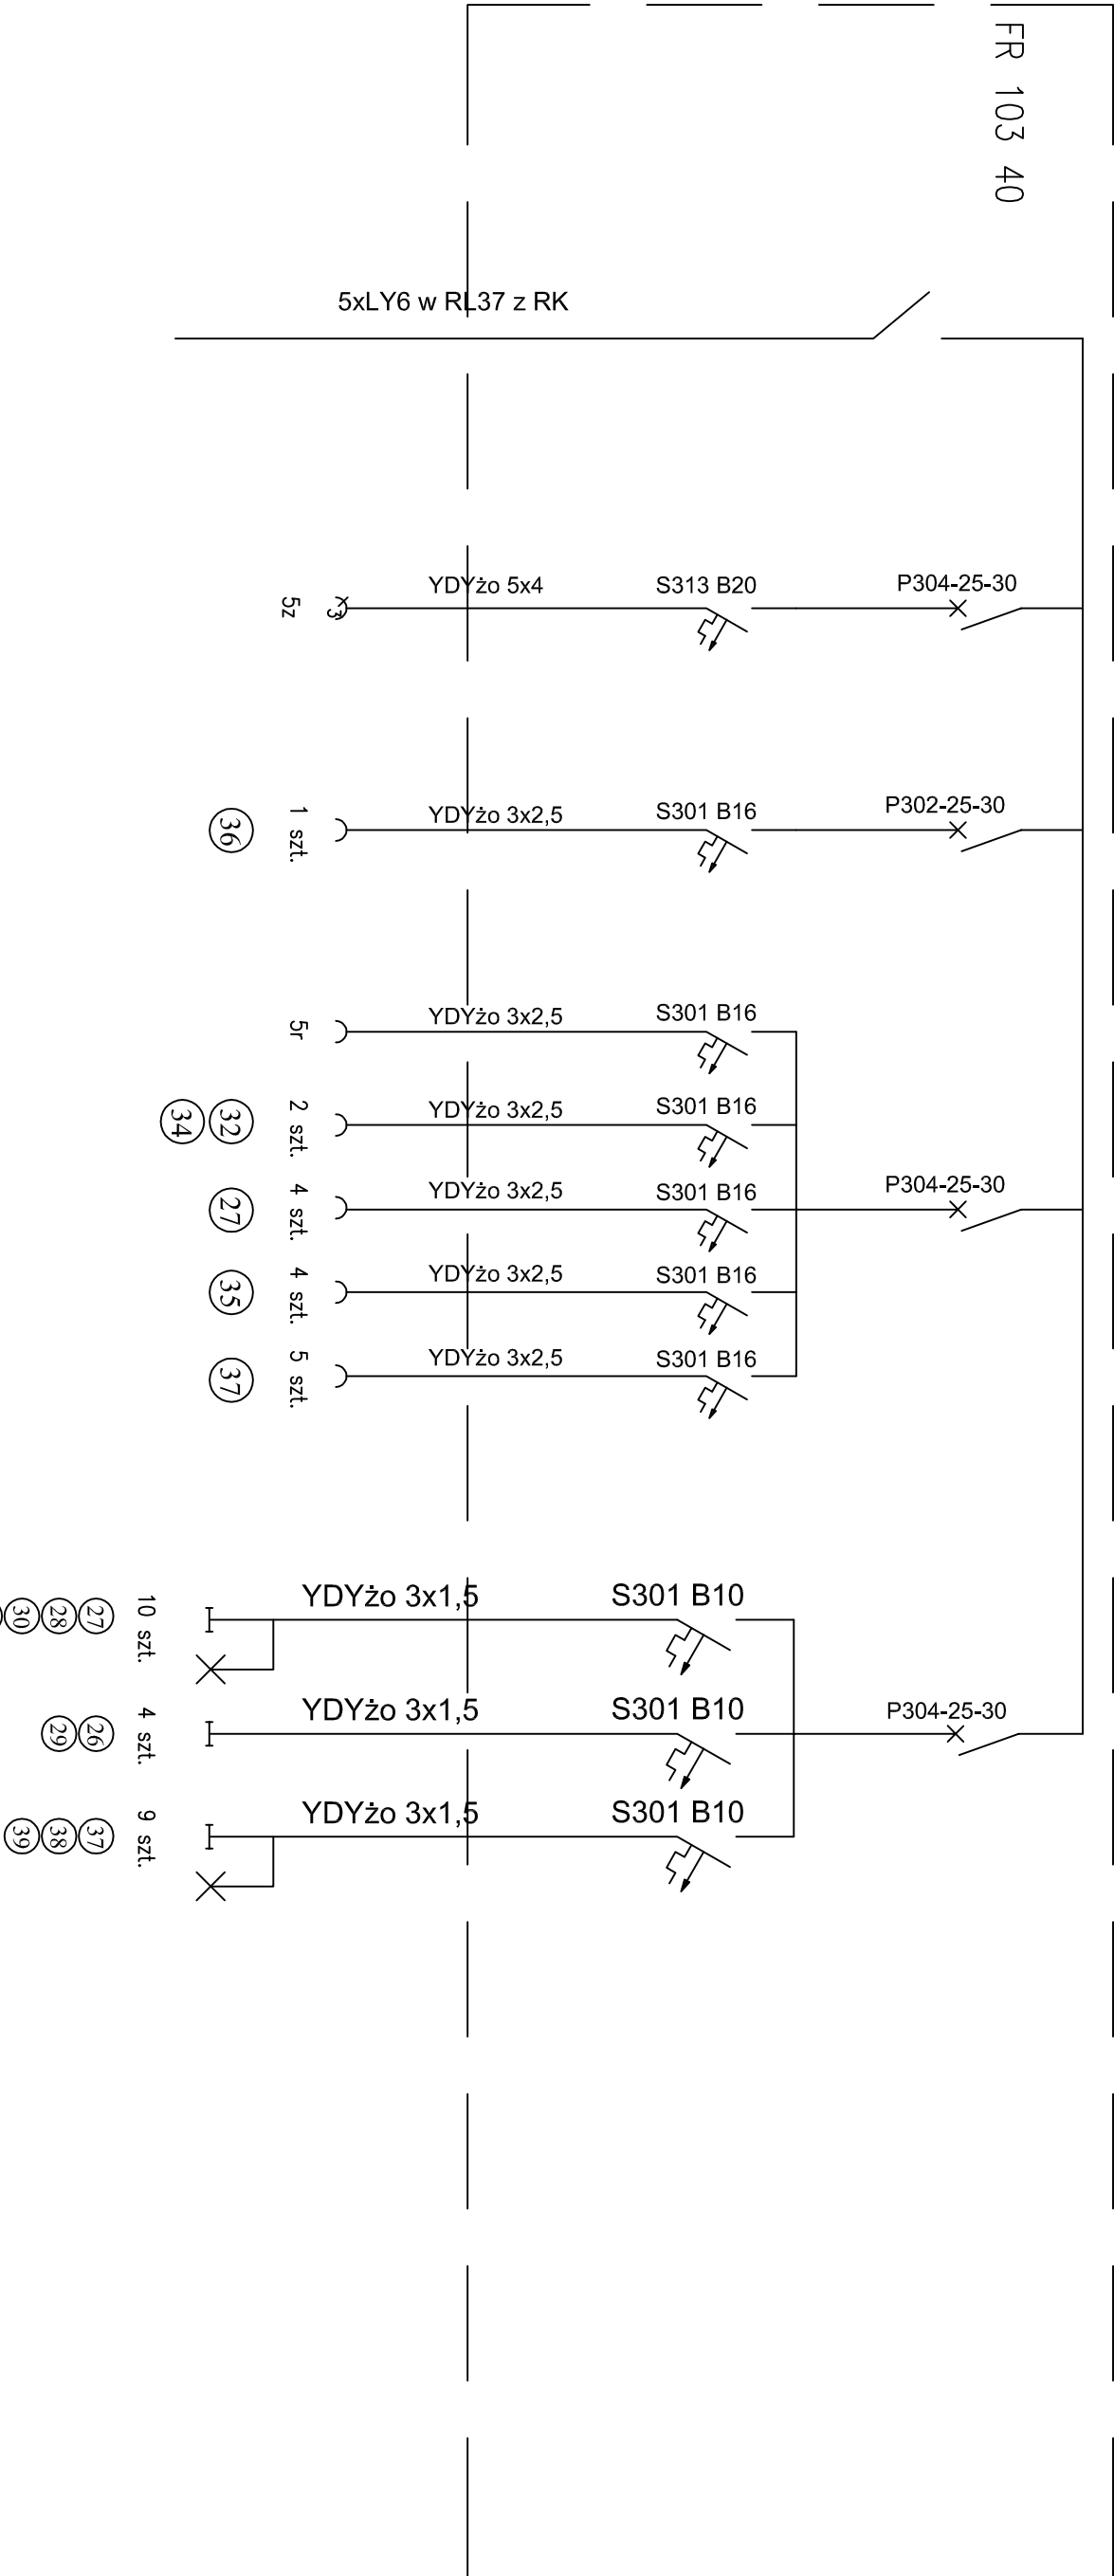

E-PROJEKT 11-500 GIŻYCKO; UL. KOMBATANTÓW 3/13			
INWESTYCJA: Zmiana sposobu użytkowania pomieszczeń mieszkalnych na potrzeby Przedszkola Samorządowego nr 1			
LOKALIZACJA: GOŁDAP UL. JACWIESKA 17			
SCHEMAT ZASILANIA R1		listopad 2009	
Projektant:	Wiesław Boliuta upr. SUW 86/90		ELEKTRYKA
Sprawdzający:			-
mgr inż. Jan Kondak upr. SUW 51/93		nr rys. 11	