


PRZEKROJE KONSTRUKCYJNE NAWIERZCHNI TERENU W GOŁDAPU SKALA 1:20

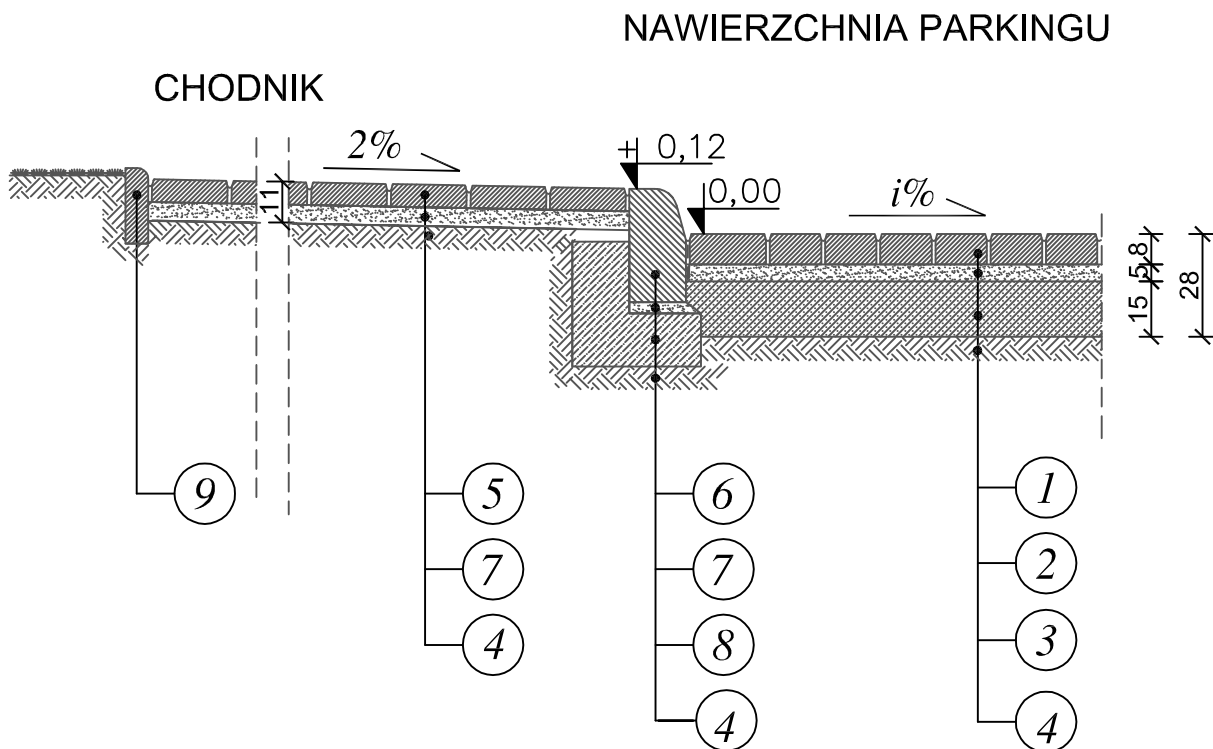

LEGENDA

- 1 KOSTKA BRUKOWA BETONOWA KOLORU SZAREGO
- 2 PODSYPKA PIASKOWA
- 3 PODBUDOWA - chudy beton $R_m = 7,0 \text{ MPa}$
- 4 PODŁOŻE GRUNTOWE - zagęszczone do
- 5 KOSTKA BRUKOWA BETONOWA KOLORU SZAREGO
- 6 KRAWĘŻNIK BETONOWY ULICZNY 15x30 cm
- 7 PODSYPKA CEMENTOWO-PIASKOWA 1:4
- 8 ŁAWA BETONOWA z oporem lub zwykła z betonu cementowego B-10
- 9 OBRZEŻE BETONOWE TRAWNIKOWE

grubości 8cm,
grubości 5cm,
grubości 15cm,
 $l_{s \text{ min}} = 1,0$
grubości 6cm,

grubości 5cm,

6x20 cm,

	SPÓŁDZIELCZE BIURO PROJEKTÓW "PROJEKT-SUWAŁKI" • UL. KOŚCIUSZKI 79, 16-400 SUWAŁKI • tel./fax (0-87) 566 32 78			1:20
	mgr inż. STANISŁAW NOWIK nr upr. SUW-47/85 nr ewid. PIIB: PDL/BD/1002/01	mgr inż. MAREK OTROCKI nr upr. SUW-81/94 nr ewid. PIIB: PDL/BD/1044/01	inwestycja: DZIELNICA UZDROWISKOWA W GOŁDAPU zadanie nr A2, A3, A4, A5, A6 i A7: PARK ZDROJOWY obiekt: WEWNĘTRZNE DROGI, PLACE I CHODNIKI PRZY BUDYNKU PIJALNI	
	PRZEKROJE KONSTRUKCYJNE NAWIERZCHNI			
	PROJEKT CHRONIONY USTAWĄ O PRAWIE AUTORSKIM			
				D2