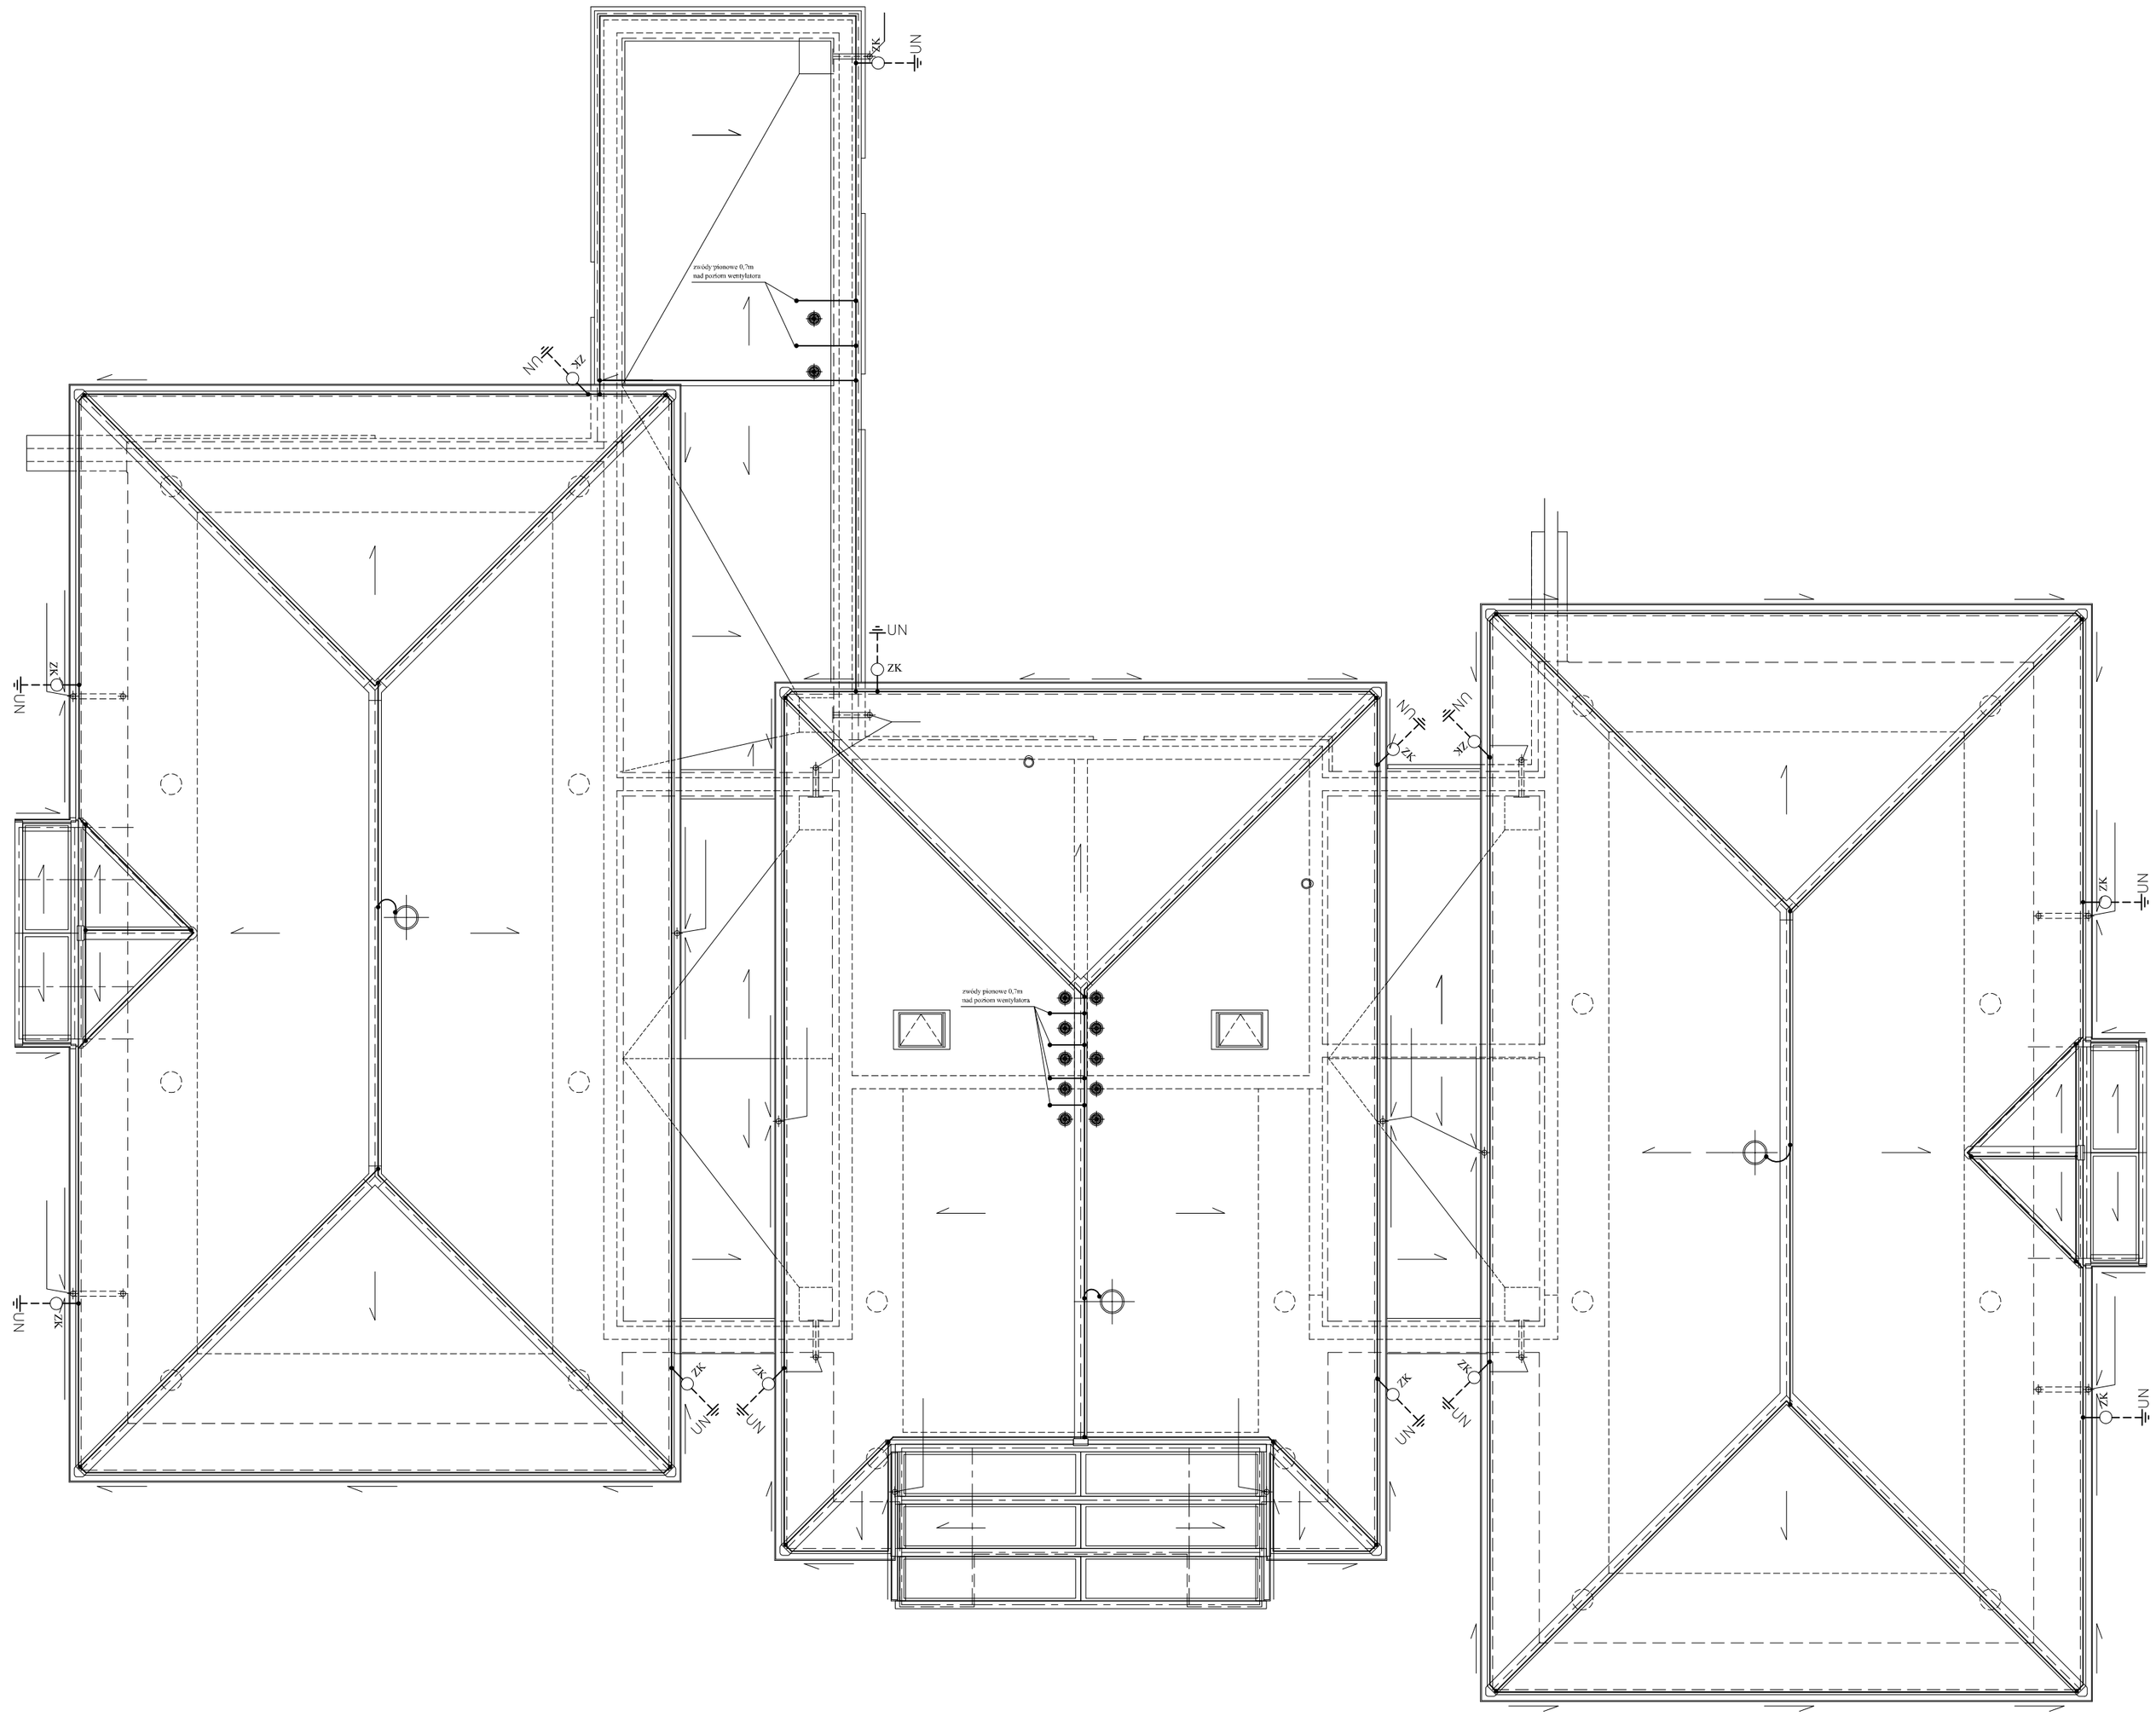

OZNACZENIA

UN - Uziom naturalny (wg projektu konstrukcyjnego)

- Drut stalowy ocynk. FeZn Ø 8mm

ZK - złącze kontrolne na wys. 0,5m

- przewody odprowadzające w PCV o gr. ścianki nie mniejszej niż 0,5mm w warstwie izolacji termicznej

INSTALACJE ODGROMOWA WYKONAC ZGODNIE Z NORMAMI - PN-IEC61024-1 i PN-89/E-05003/01

UWAGA: WSZYSTKIE ELEMENTY I AKCESORJA INSTALACJI ODGROMOWEJ - SYSTEMOWE DLA WYBRANEGO POKRYCIA DACHOWEGO

SPÓŁDZIELCZE BIURO PROJEKTÓW "PROJEKT–SUWAŁKI" ⊕ UL. KOŚCIUSZKI 79, 16–400 SUWAŁKI ⊕ tel./fax (0–87) 566 32 78

PROJEKT-SUWAŁKI

projektant: mgr inż. Stefan BOLEWSKI nr upr. SUW–128/87 SUW–42/89 PDL/IE/0108/01

zespół autorski: technik elektryk Mirosław RUTKOWSKI; inż. Marian MALINOWSKI

sprawdził(a): inż. Lechosław WIERZBICKI nr upr. GD–96/75 PDL/IE/1646/01

inwestycja: DZIELNICA UZDROWISKOWA W GOŁDAPI
zadanie nr AE–PIJALNIA WÓD MINERALNYCH
PARKU ZDROJOWYM
obiekt – PIJALNIA WÓD MINERALNYCH

skala: 1:100

INSTALACJA ODGROMOWA

E4

PROJEKT CHRONIONY USTAWĄ O PRAWIE AUTORSKIM