


DRENAŻ – ODCINEK D1–D4

SKALA 1:250

ODCINEK D1

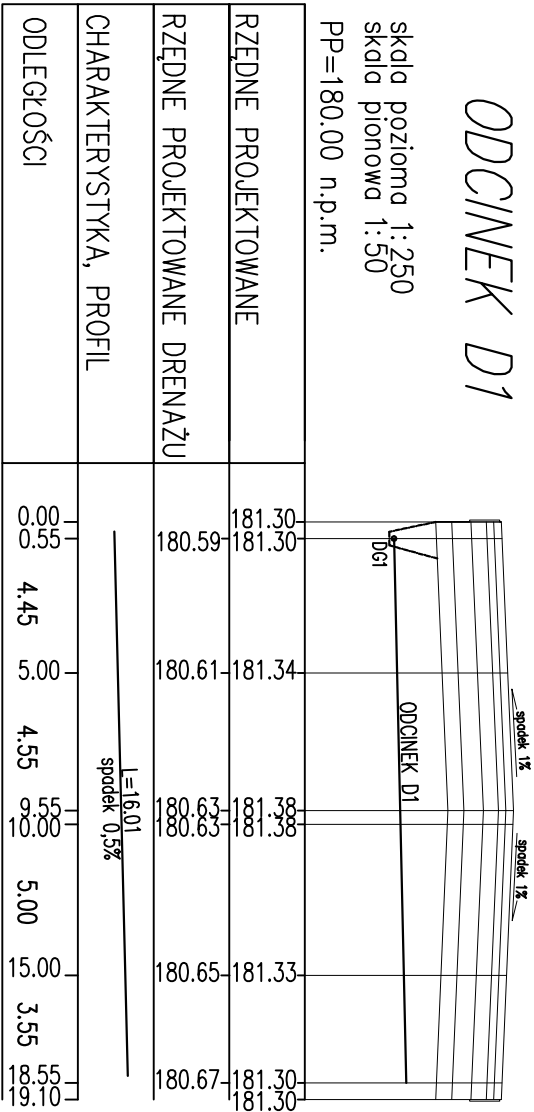

ODCINEK D2

