


PRZEKRÓJ A-A; B-B; C-C







SKALA 1:250

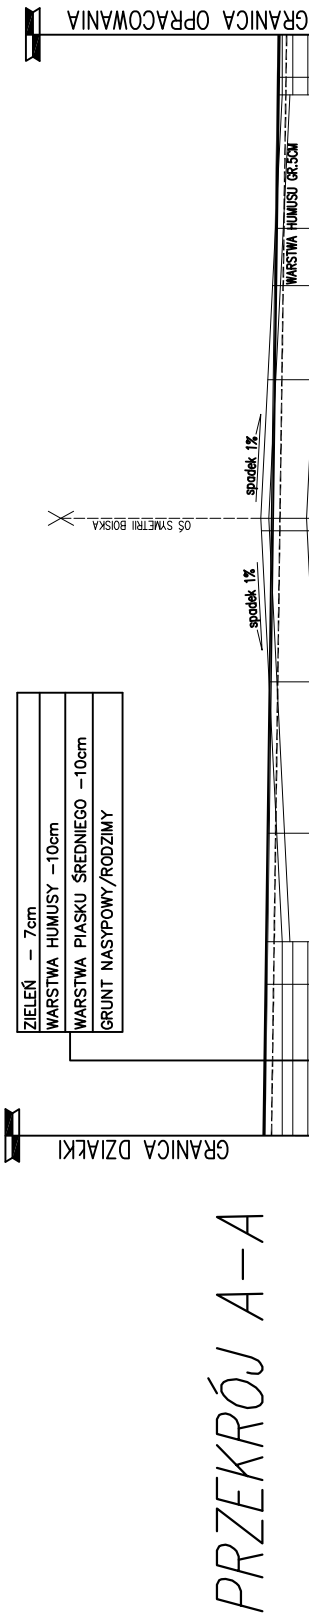

skala pozioma	1:250
skala pionowa	1:50

PP=180.00 n.p.m.







PP=180.00 n.p.m.

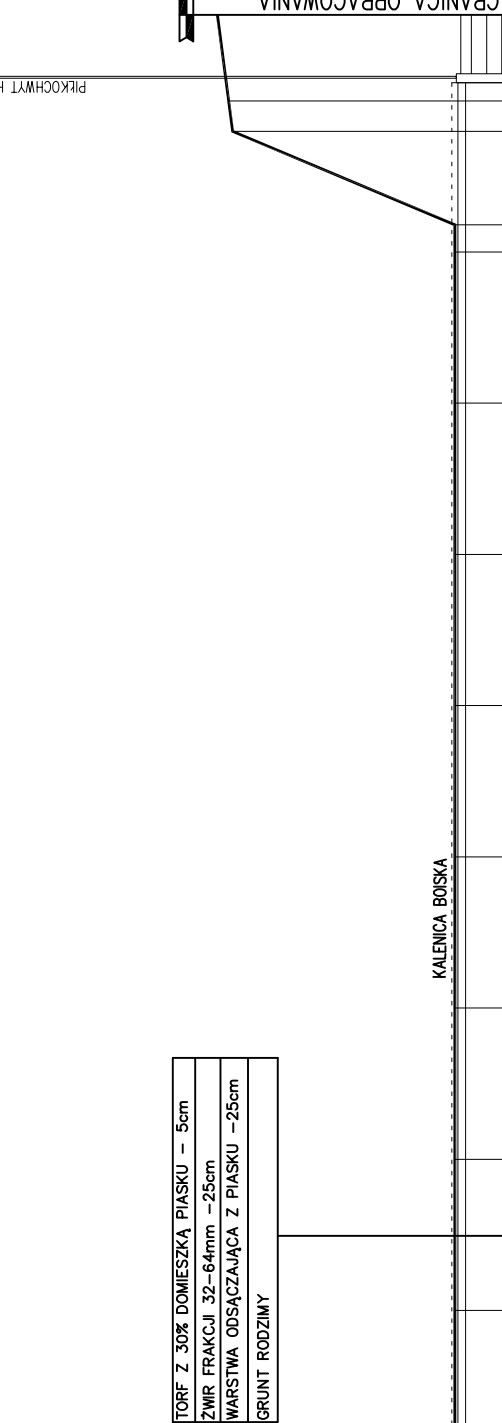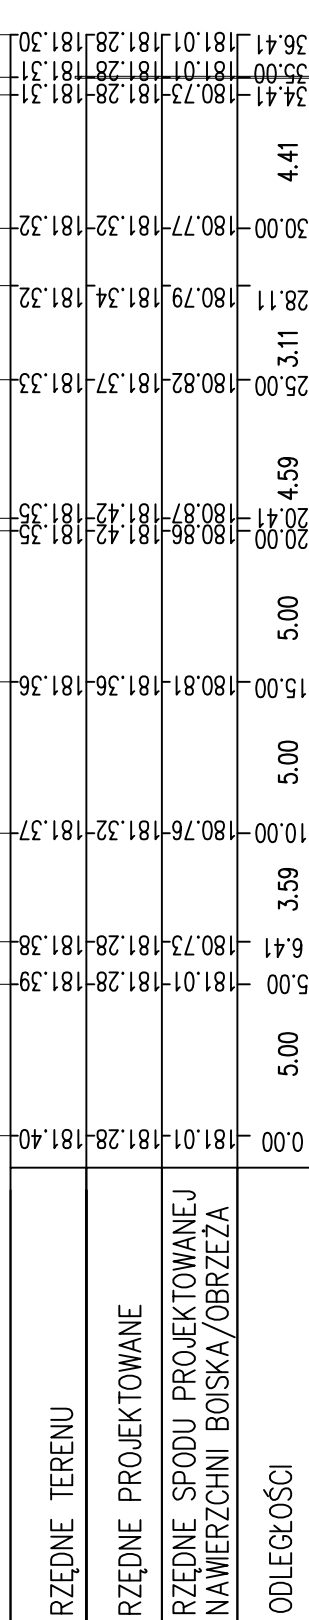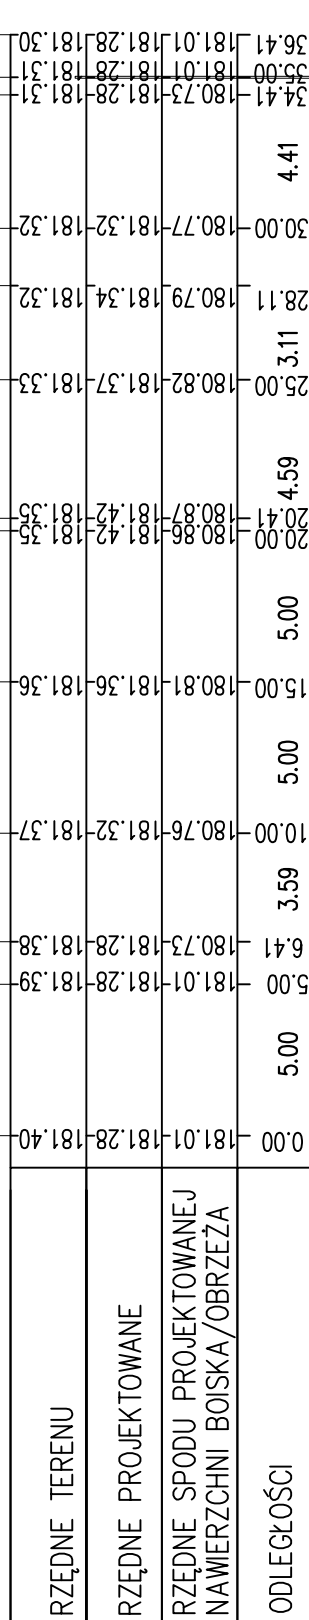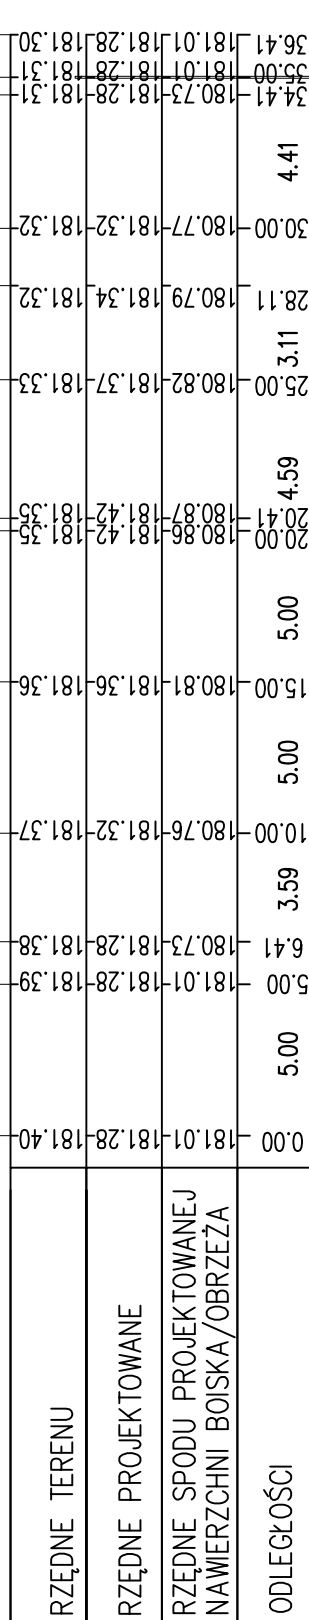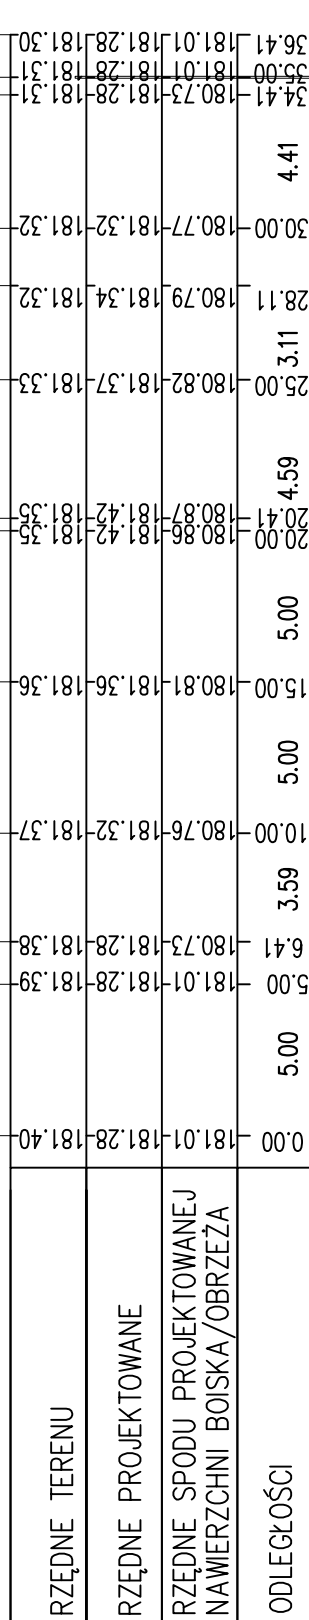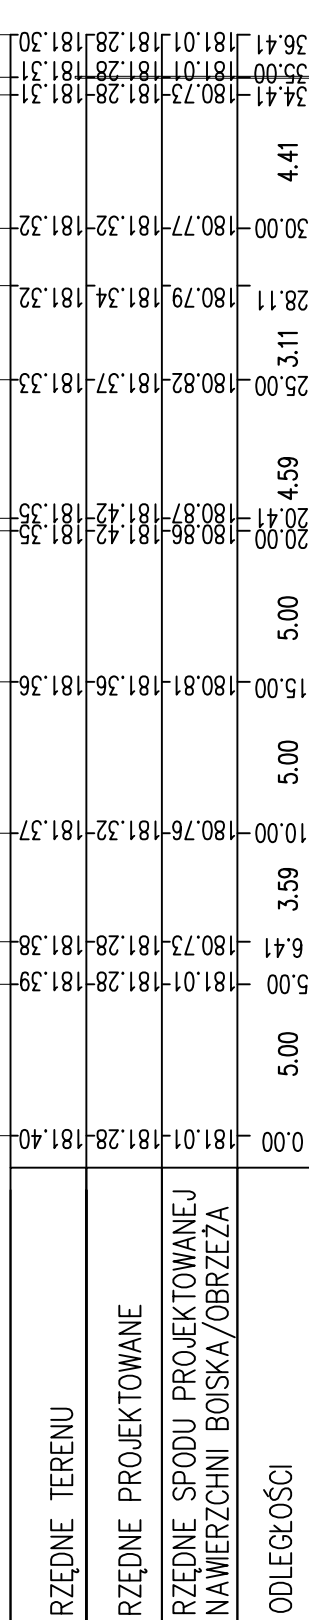

skala pozioma 1:250  
skala pionowa 1:50

PP=180.00 n.p.m.






PP=180.00 n.p.m.

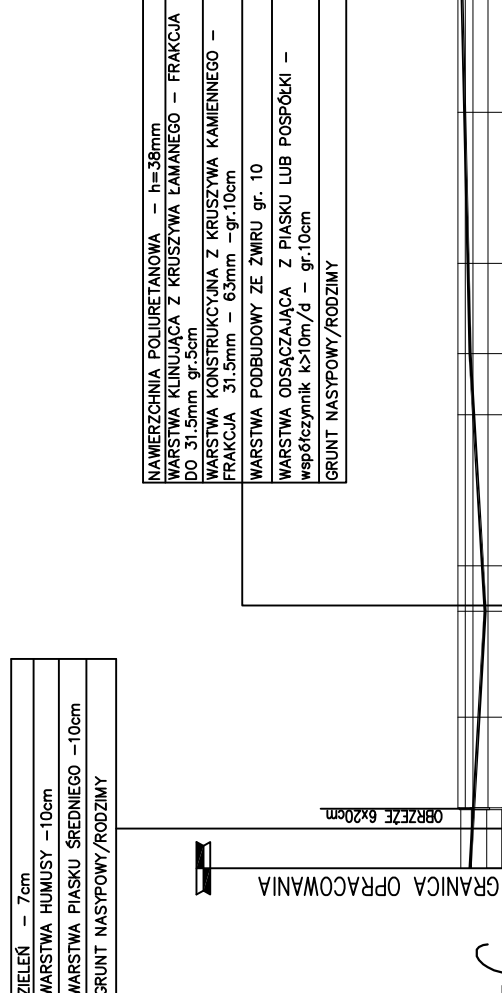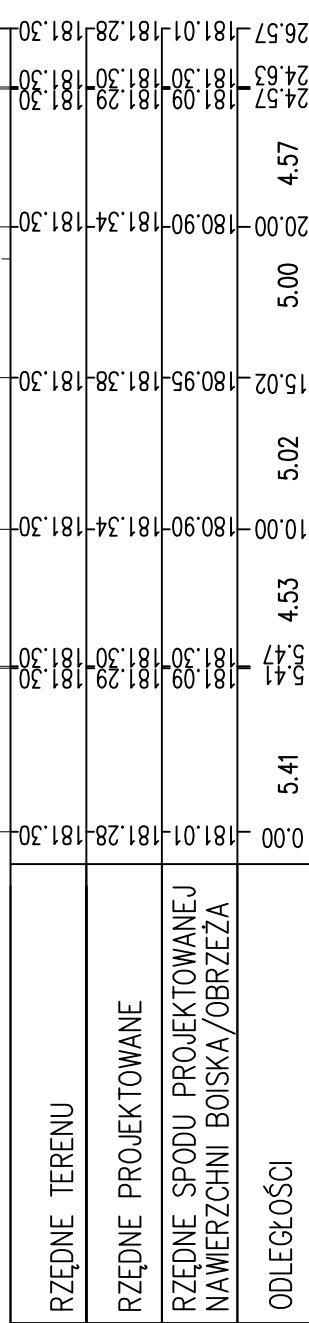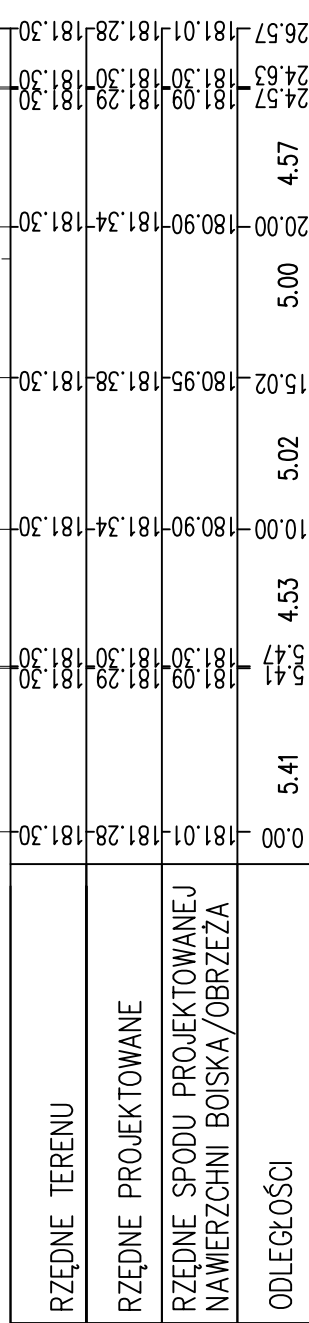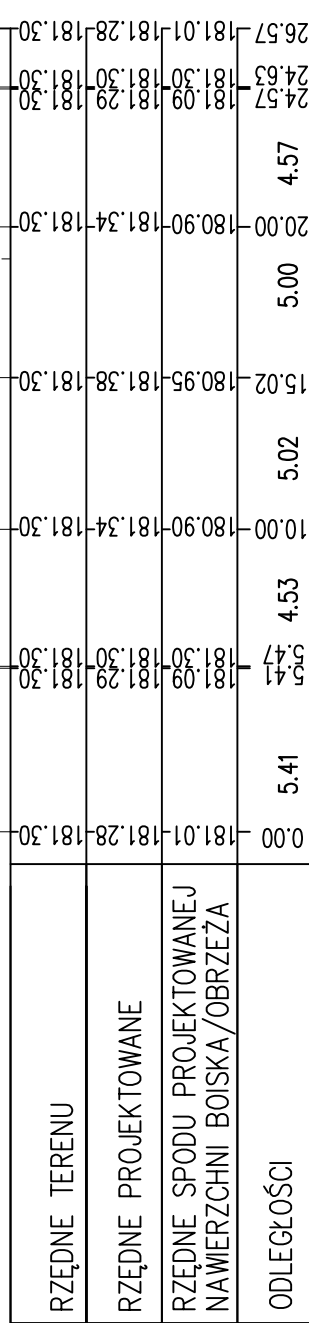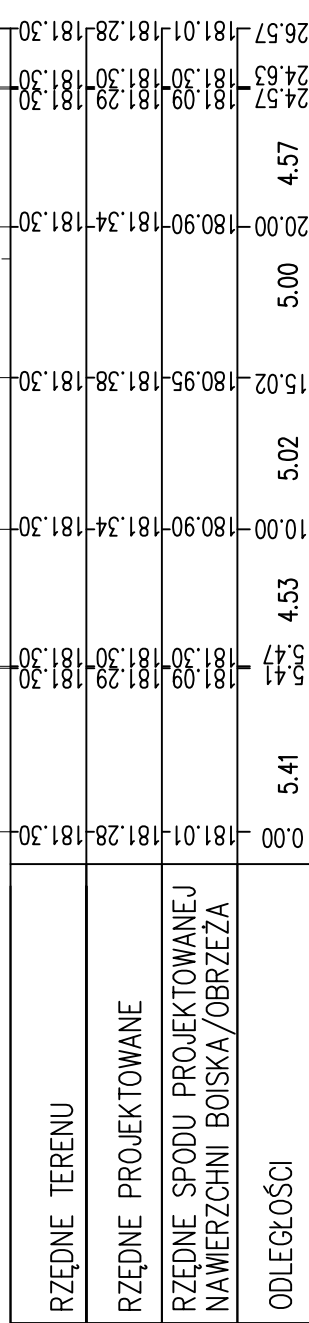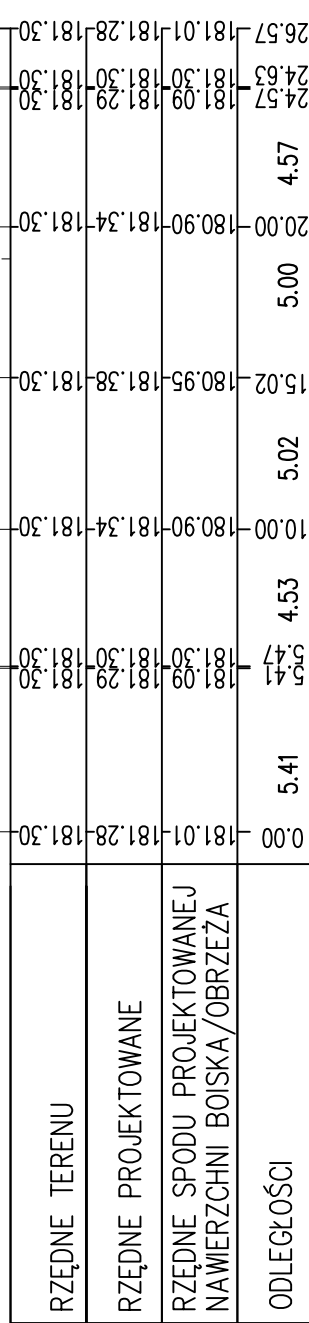

skala pozioma 1:250

skala pionowa 1:50

PP=180.00 n.p.m.

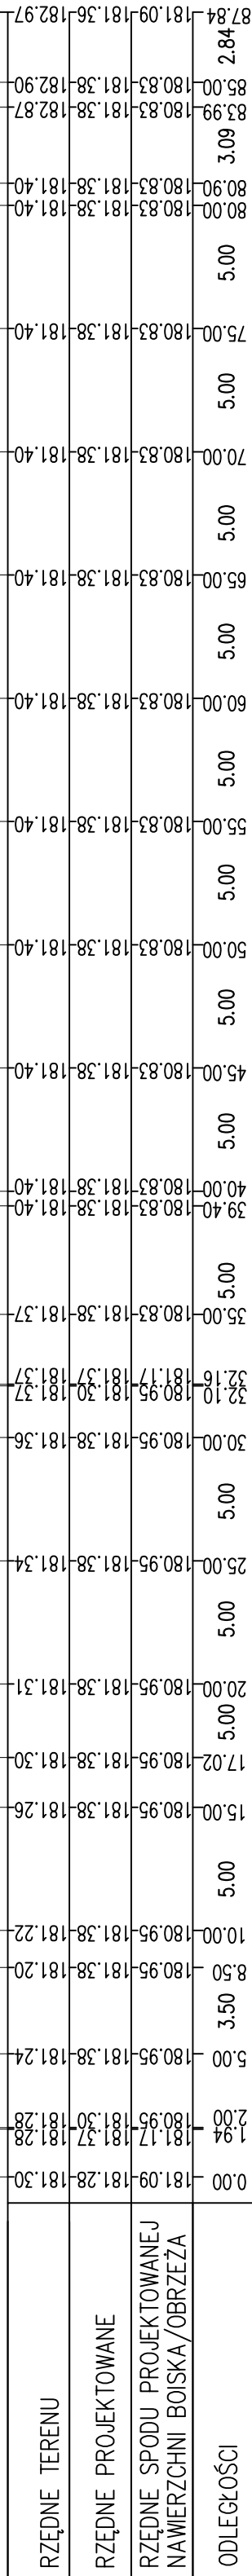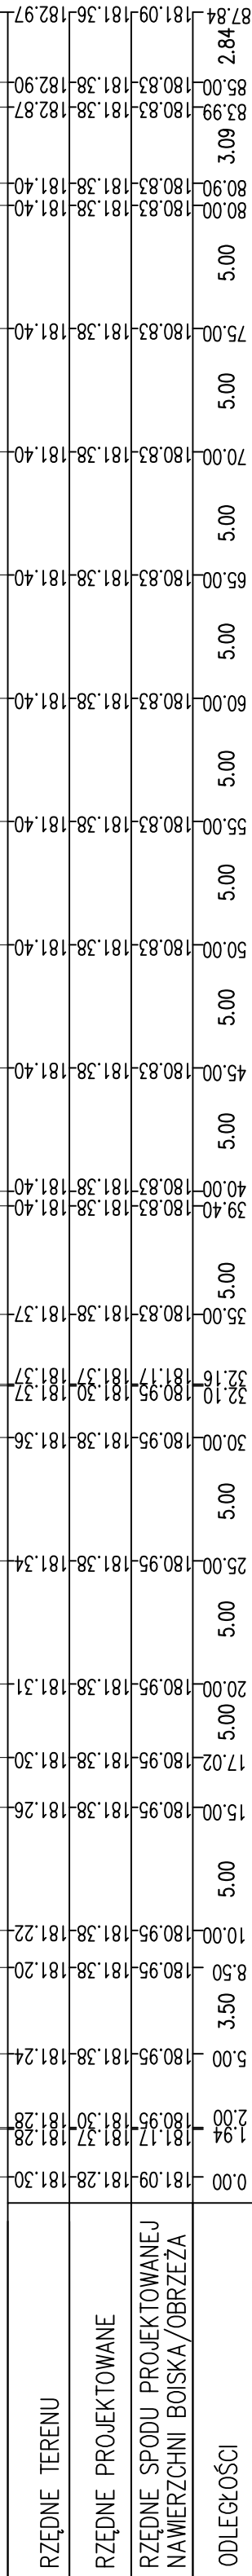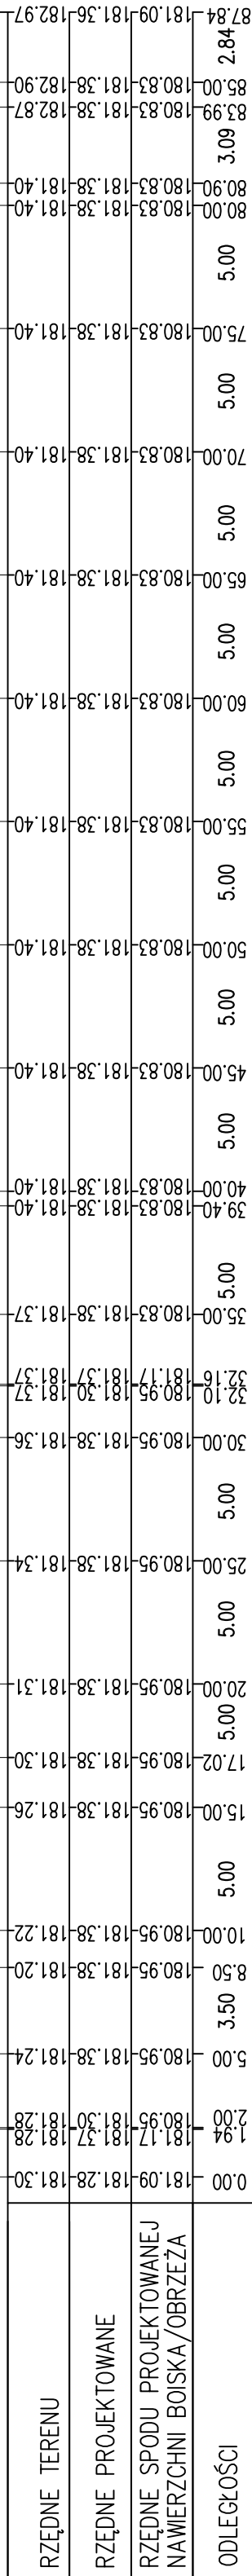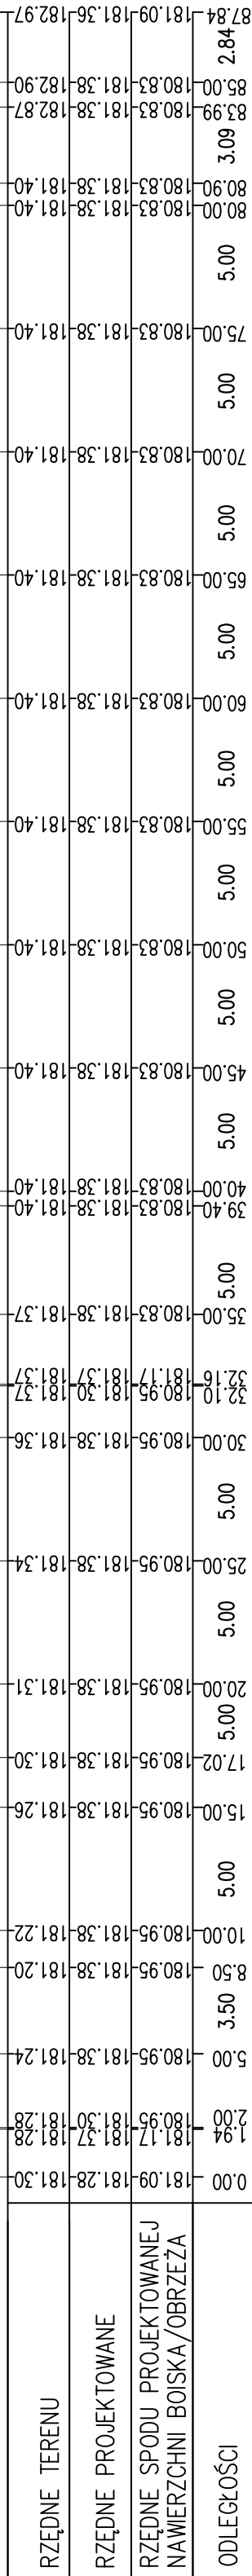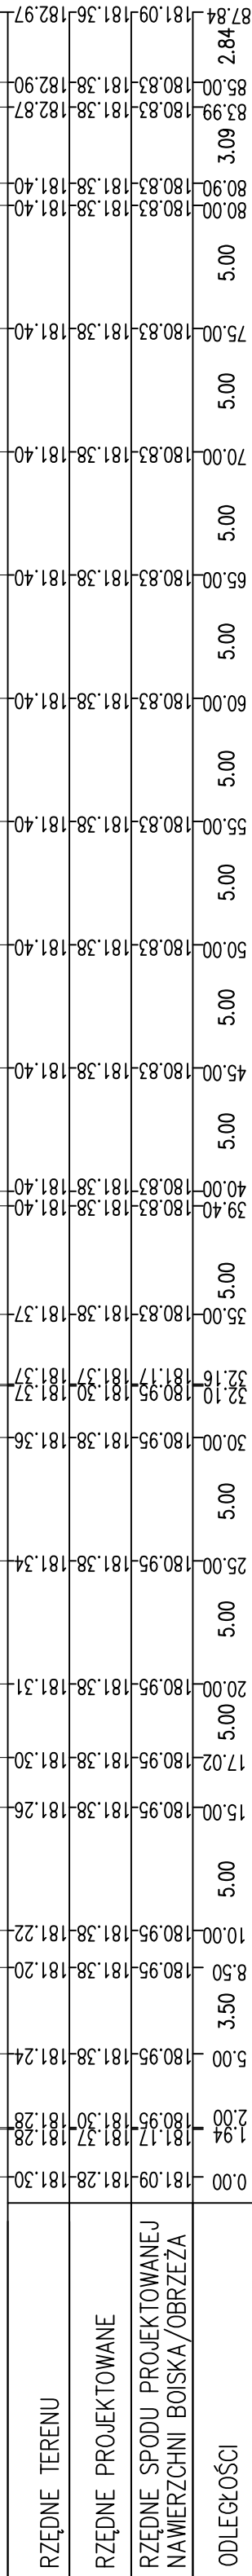

Projekt:	CENTRUM KULTURALNO-REKREACYJNE WE WSI GALWIECIE, GMINA GÓLDAP	
	działka nr geod. 404/4, 404/12, 404/16, 604/18	
Inwestor:	Gmina Góldap Pl. Zwycięstwa 14, 19-500 Góldap	
Projekt:	<b>BIURO OBSŁUGI INWESTYCJI</b>	
	ul. Górczowska 22, 19-400 Olesko.	
	PROJEKTANT	Nr. upr. Podpis
	ARKADIUSZ PAPADOPULOS	WAW/0127/P006/07
NINA WERSTAK	SUV-6/85	
MAREK KARDYŃSKI		
Tytuł rysunku:		
<b>PRZEKRÓJ A-A; B-B; C-C</b>		
Skala:	Data:	Rysował:
1:250	07.07.2011	M.K.
Nr. nys.:	<b>4</b>	
		<b>KB</b>

Projekt:	CENTRUM KULTURALNO-REKREACYJNE WE WSI GALWIECIE, GMINA GÓLDAP	
	działka nr geod. 404/4, 404/12, 404/16, 604/18	
Inwestor:	Gmina Góldap Pl. Zwycięstwa 14, 19-500 Góldap	
Projekt:	<b>BIURO OBSŁUGI INWESTYCJI</b>	
	ul. Górczowska 22, 19-400 Olesko.	
	PROJEKTANT	Nr. upr.      Podpis
	ARKADIUSZ PAPADOPULOS	WAW/0127/P006/07
NINA WERSTAK	SUV-6/85	
MAREK KARDYŃSKI		
Tytuł rysunku:		
<b>PRZEKRÓJ A-A; B-B; C-C</b>		
Skala:	Data:	Rysował:
1:250	07.07.2011	M.K.
		Nr. rys.: <b>4</b>
		<b>KB</b>

Projekt:	CENTRUM KULTURALNO-REKREACYJNE WE WSI GALWIECIE, GMINA GÓLDAP		
	działka nr geod. 404/4, 404/12, 404/16, 604/18		
Inwestor:	Gmina Góldap		
	Pl. Zwycięstwa 14, 19-500 Góldap		
Projekt:	BIURO OBSŁUGI INWESTYCJI		
	ul. Górdzka 22, 19-500 Olesko.		
Tytuł rysunku:	PROJEKTANT	Nr. upr.	Podpis
	ARKADIUSZ PAPADOPULOS	WAM/0127/P006/07	
	NINA WERSTAK	SUV-6/85	
	MAREK KARDYSKI		
Skala:		Data:	Rysował:
1:250		07.07.2011	M.K.
PRZEKRÓJ A-A; B-B; C-C			Nr. rys.: <b>4</b>
			<b>KB</b>