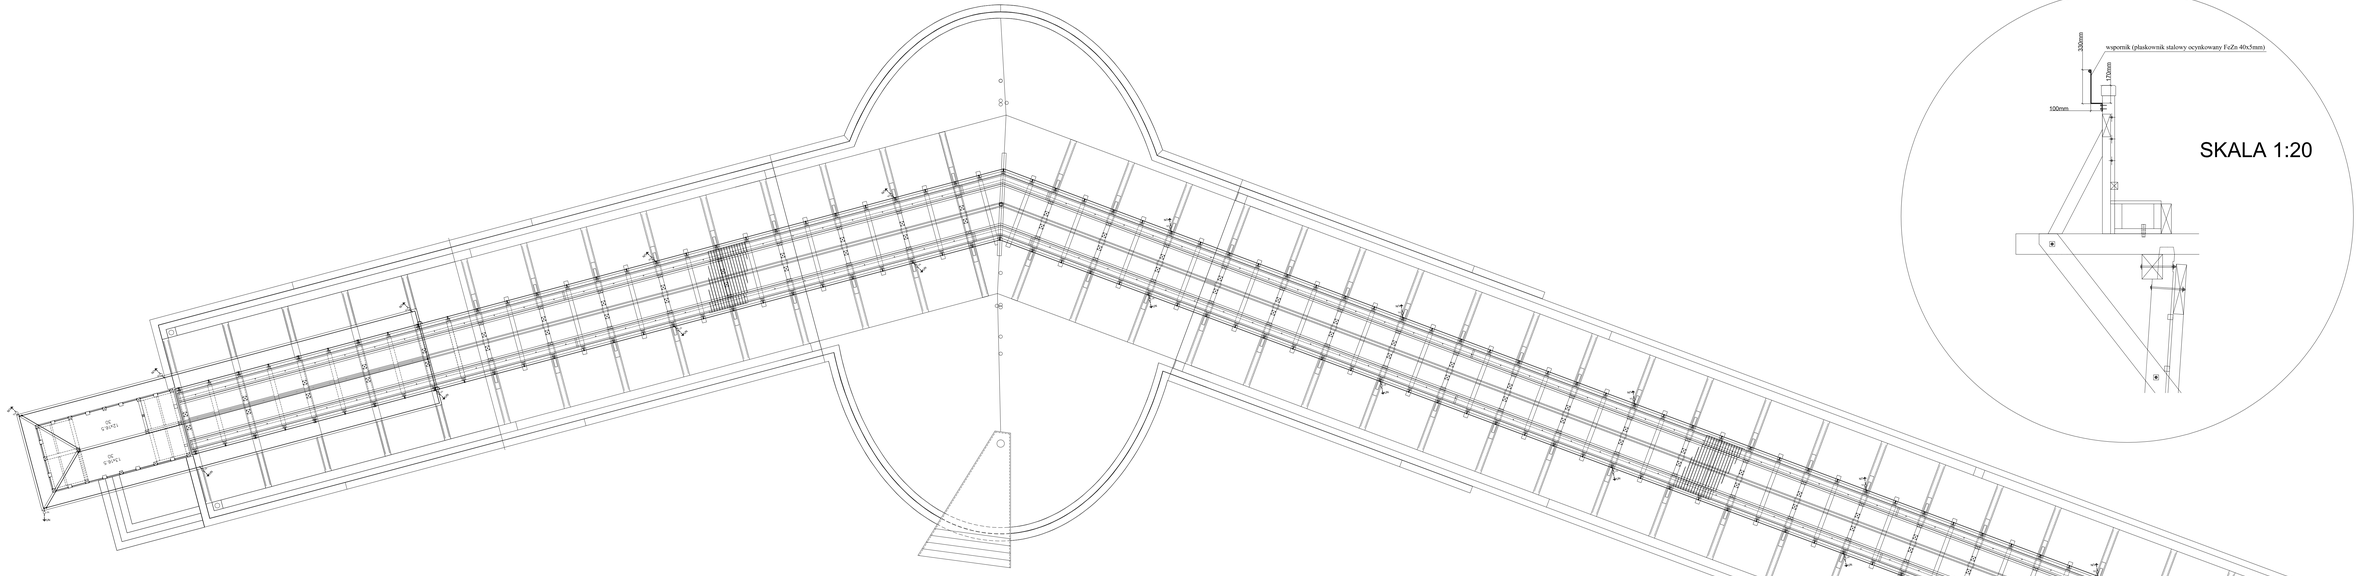

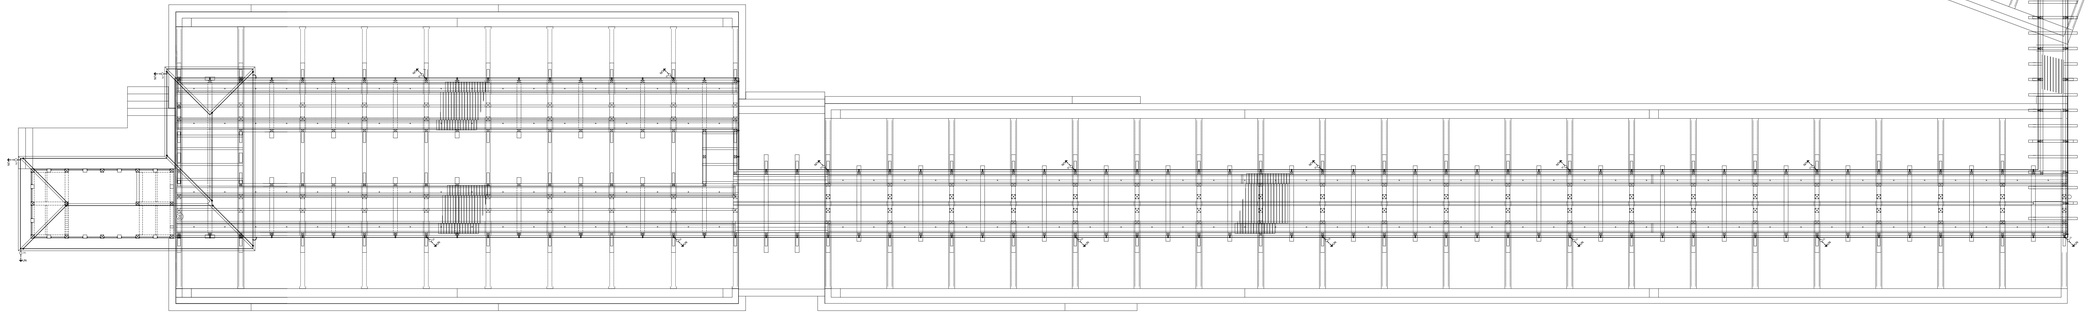

SKALA 1:20

OZNACZENIA

- UNIH – Linia natynkowej (wg projektu konstrukcyjnego)
- wspornik (płaskownik stalowy ocynkowany FeZn 40x5mm)
- Drut miedziany Ø 12mm
- Punkt kontrolny na wys. 0,5m
- przewody odprowadzające (dół stalowy Ø 8mm)w PCV o gr. ścianki nie mniejszej niż 0,5mm w warstwie izolacji termicznej

INSTALACJE ODGROMOWA WYGINAĆ ZGODNIE Z NORMAMI - PN-EN 62305-3 i PN-EN 62305-4
UWAGA: WSZYSTKIE ELEMENTY I AKCESORIA INSTALACJI ODGROMOWEJ - SYSTEMOWE DLA WYBRANEGO POKRYCIA DACHOWEGO

SPÓŁDZIELCZE BIURO PROJEKTÓW "PROJEKT-SUWAŁKI" W LIKWIDACJI 79-16-400 SUWAŁKI ul.Noniewicza 64 tel./fax (0-87) 566 32 78			
AUTOR OPRACOWANIA: mgr inż. Mirosław RUTKOWSKI			
SPRAWDZIŁ: mgr inż. Mirosław RUTKOWSKI			
DATA:			
SKALA:			
1:100			
NR TEK. Dokum.: BUDOWA Rysunek: INSTALACJA ODGROMOWA			
NR ARCH. PSU/PE/09/01			
NR EW.			
DZIAŁ: INSTALACJE ELEKTRYCZNE			
BRANŻA: ELEKTRYCZNA			
OBIEKT: BUDOWA HALI SPORTOWEJ			
ADRES: ul. Kościuszki 79, 16-400 SUWAŁKI, działka nr 1/104			
INWESTOR: MIEJSKI OŚRODEK SPORTU I REKREACJI W SUWAŁKACH			
TYTUŁ: RZUT DACHU – TEZNIE SOLANKOWE			
INSTALACJA ODGROMOWA			
PROJEKT ZAMIENNY USTAWA O PRAWIE AUTORSKIM			
			E-5