
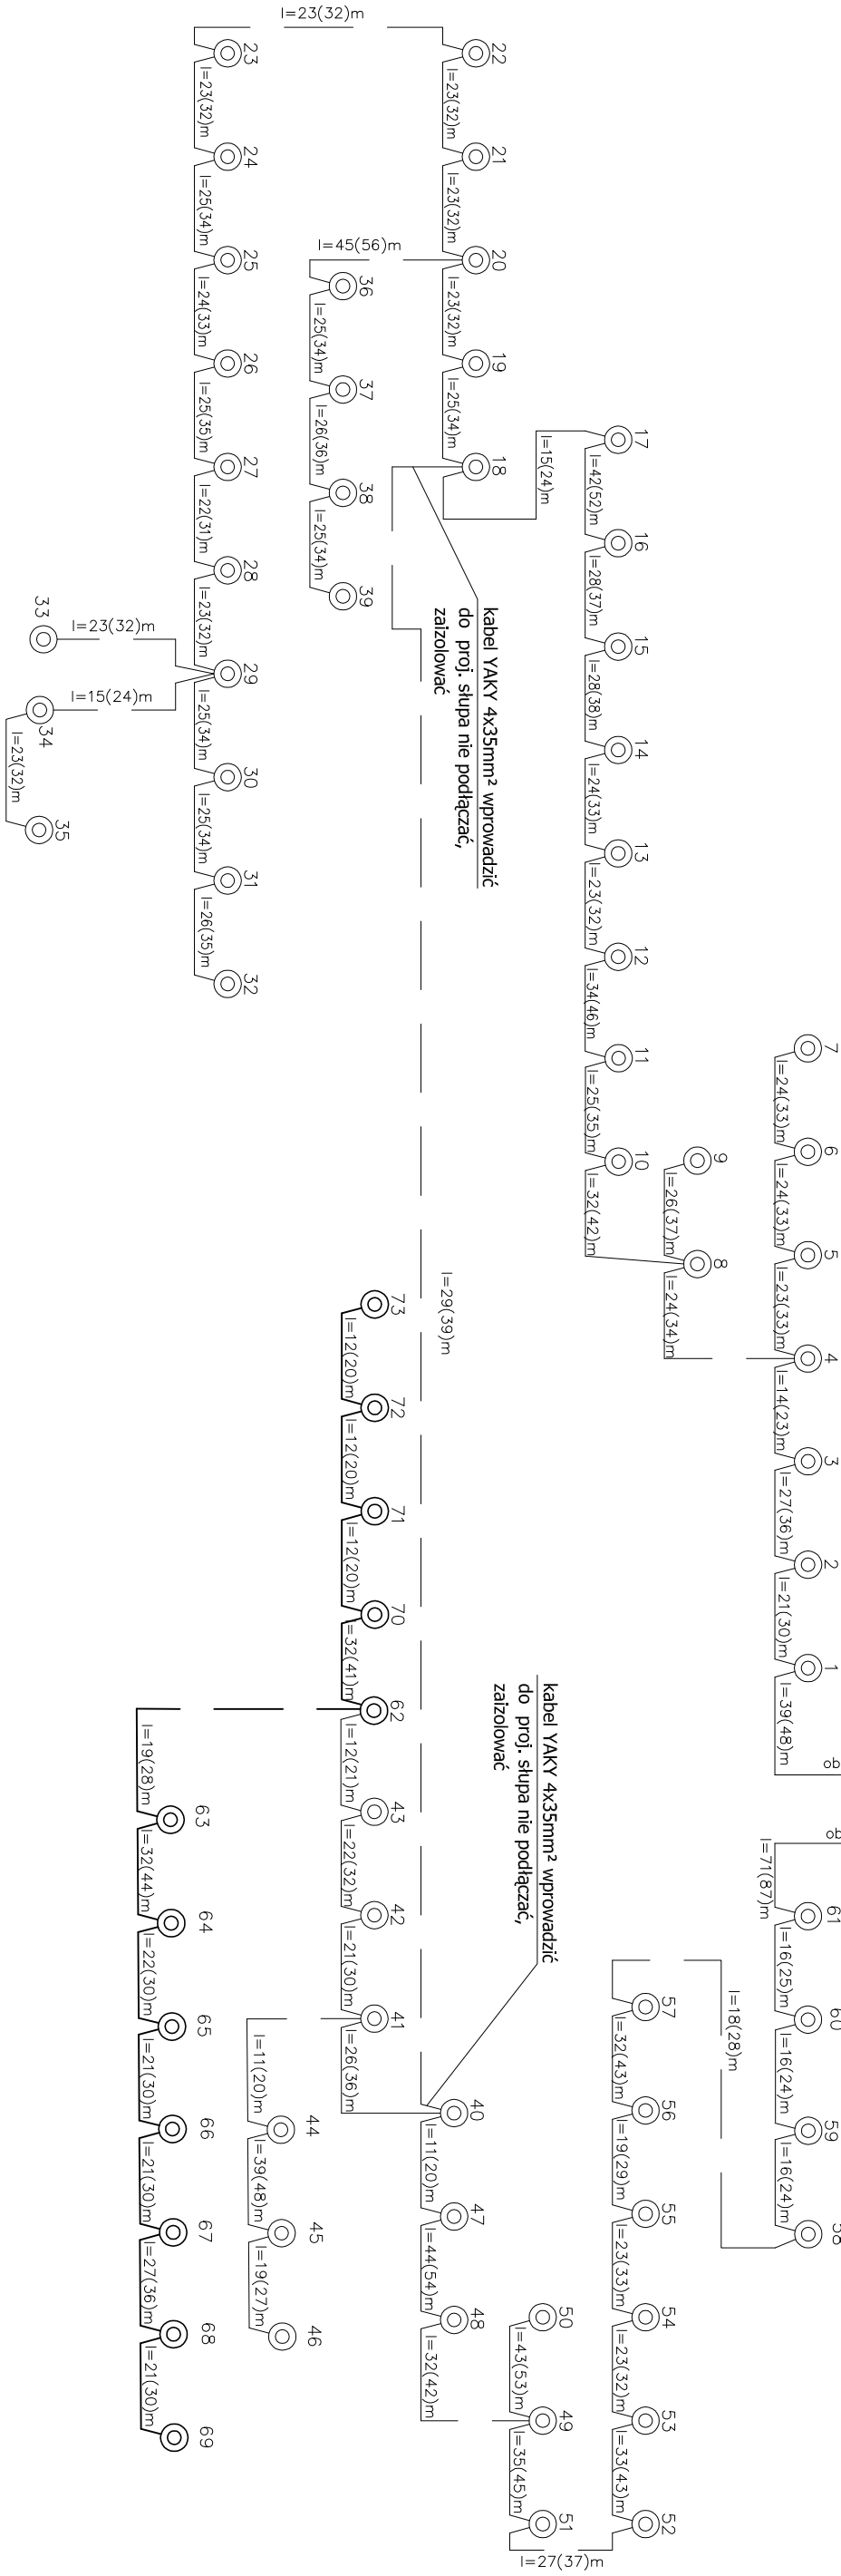


proj. oświetlenie(obwód I i obwód II do  
słupa nr 62) objęty jest odrębnym  
opracowaniem

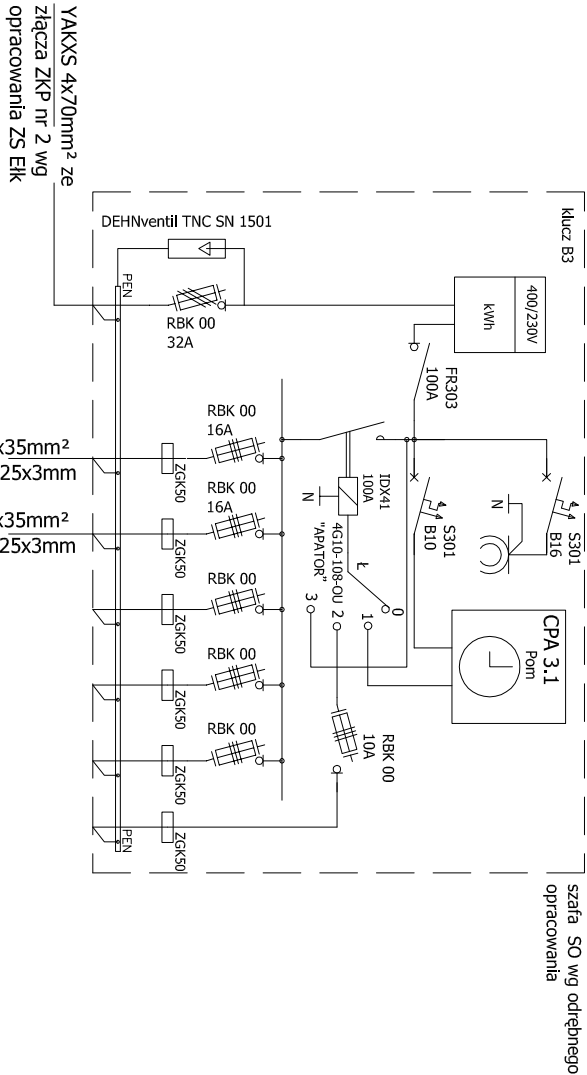

LEGENDA:

- proj. linia kablowa oświetlenia YAKY 4x35mm²+Fe Zn 25x3
- proj. słup oświetleniowy SAL-3/B60 o wys. 3 m, anodowany kolor szampański wg kat."ROSA" z oprawą SENIA S-70W wg kat. "ROSA"

PROJEKT-SUWAŁKI	SPÓŁDZIELCZE BIURO PROJEKTÓW "PROJEKT-SUWAŁKI" @UL. KOŚCIUSZKI 79, 16-400 SUWAŁKI @tel./fax (0-87) 566 32 78				E1
	mgr inż. projektant mgr inż. autor mgr inż. sprawdzający mgr inż. inwestor	