


PRZEKROJE KONSTRUKCYJNE PRZY TĘŻNI W GOŁDAPU SKALA 1:20

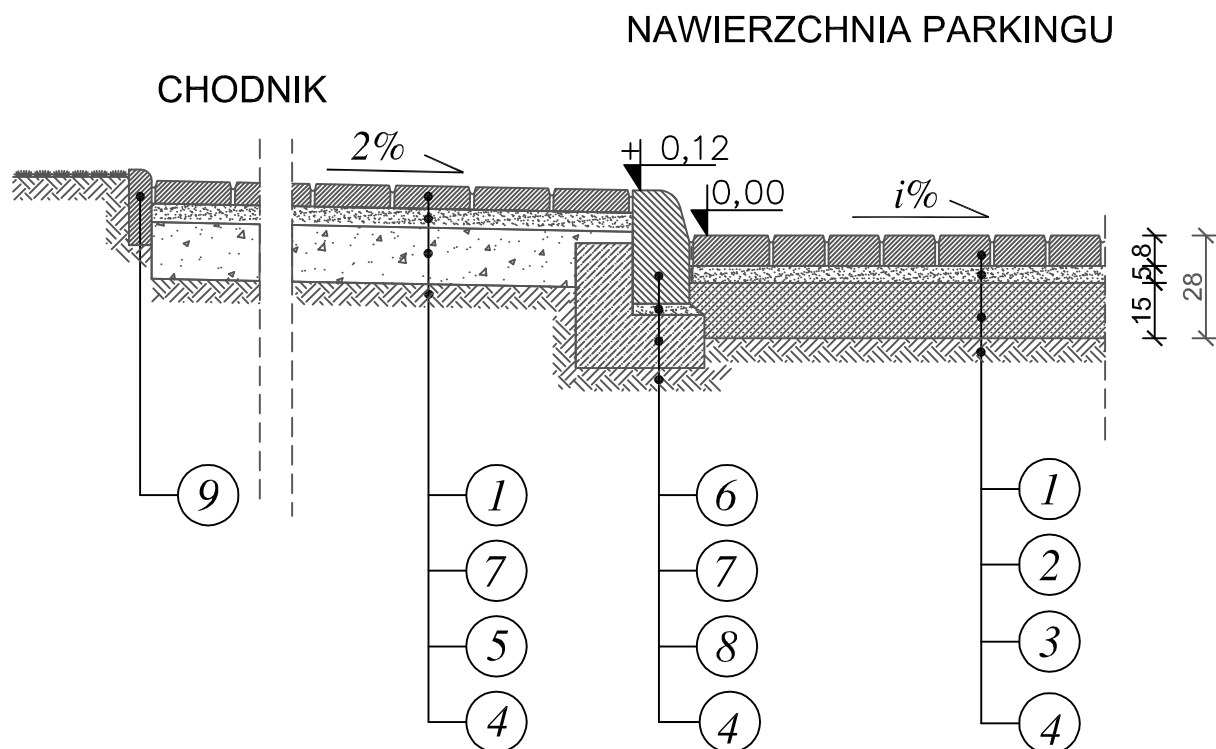

LEGENDA

- | | |
|---|---------------------------|
| 1 KOSTKA BRUKOWA BETONOWA KOLORU SZAREGO | grubości 8cm, |
| 2 PODSYPKA PIASKOWA | grubości 5cm, |
| 3 PODBUDOWA - chudy beton $R_m = 7,0 \text{ MPa}$ | grubości 15cm, |
| 4 PODŁOŻE GRUNTOWE - zagęszczone do | $I_{s \text{ min}} = 1,0$ |
| 5 PODBUDOWA Z KRUSZYWA NATURALNEGO stabilizowanego mechanicznie | grubości 15 cm |
| 6 KRAWĘŻNIK BETONOWY ULICZNY 15x30 cm | |
| 7 PODSYPKA CEMENTOWO-PIASKOWA 1:4 | grubości 5cm, |
| 8 ŁAWA BETONOWA z oporem lub zwykła z betonu cementowego B-10 | |
| 9 OBRZEŻE BETONOWE TRAWNIKOWE | 6x20 cm, |

	SPÓŁDZIELCZE BIURO PROJEKTÓW "PROJEKT-SUWAŁKI" • UL. KOŚCIUSZKI 79, 16-400 SUWAŁKI • tel./fax (0-87) 566 32 78		
	projektant mgr inż. STANISŁAW NOWIK nr upr. SUW-47/85	współpraca mgr inż. MAREK ANUSZKIEWICZ	inwestycja: DZIELNICA UZDROWISKOWA W GOŁDAPU zadanie nr T1 - TĘŻNIE SOLANKOWE obiekt - DROGI, PLACE JEZDNE I PIESZE
	PRZEKROJE KONSTRUKCYJNE NAWIERZCHNI		1:20

PROJEKT CHRONIONY USTAWĄ O PRAWIE AUTORSKIM

D2