


RZUT PIWNICY



RZUT PARTERU

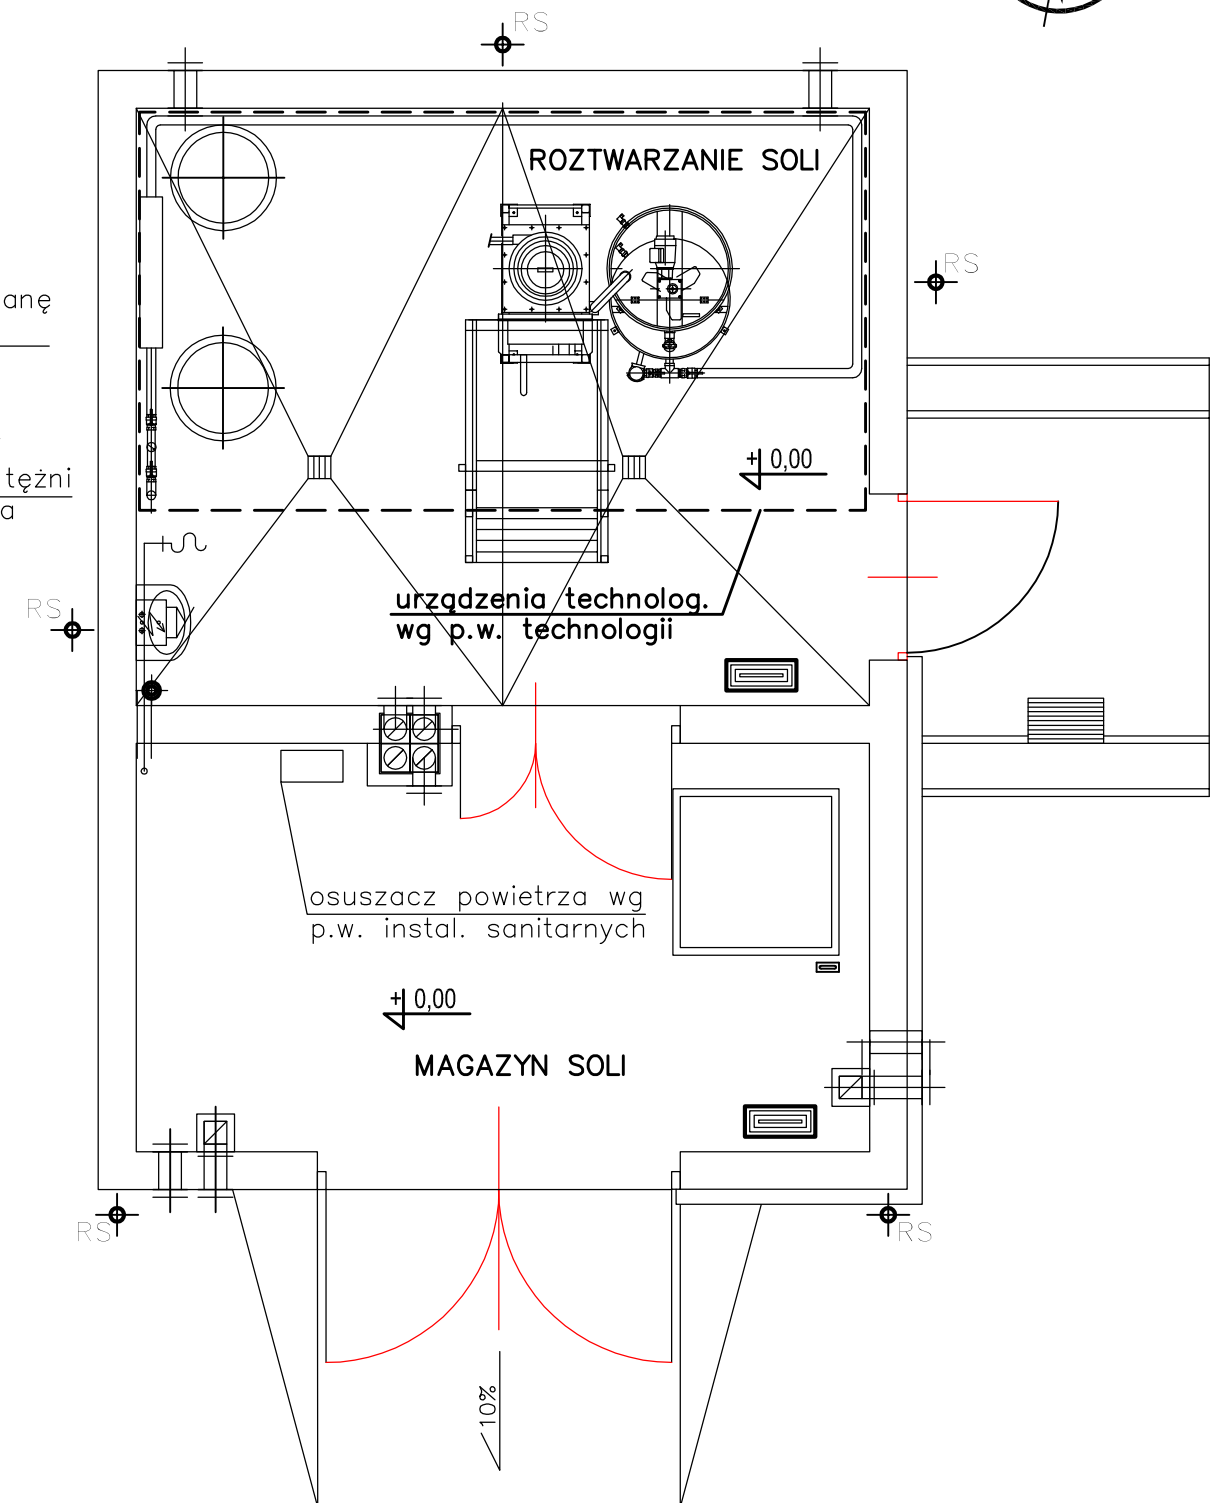

SPÓŁDZIELCZE BIURO PROJEKTÓW "PROJEKT-SUWAŁKI" UL. KOŚCIUSZKI 79, 16-400 SUWAŁKI © tel./fax 87 566 32 78					skala	
inwestycja: BUDYNEK STACJI POMP PRZY TĘŻNI	faza: PROJEKT	mgr Inż. Dorota BAZYLEWICZ nr upr. PDL/0075/PWOS/05 nr ewid. PDL/IS/0032/06	mgr Inż. Andrzej URBANOWICZ nr upr. SUW-1/96 nr ewid. PDL/IS/1600/01	rys. nr	1: 50	
adres inwestycji: GOŁDAP, UL. STADIONOWA	WYKONAWCZY					
inwestor: GMINA GOŁDAP _ BURMISTRZ M. GOŁDAP.	branża: SANITARNA					
Podłączenia przyłączy technologicznych do budynku. Rzut piwnic i parteru.						
PROJEKT CHRONIONY USTAWĄ O PRAWIE AUTORSKIM						
04.2011					04.2011	