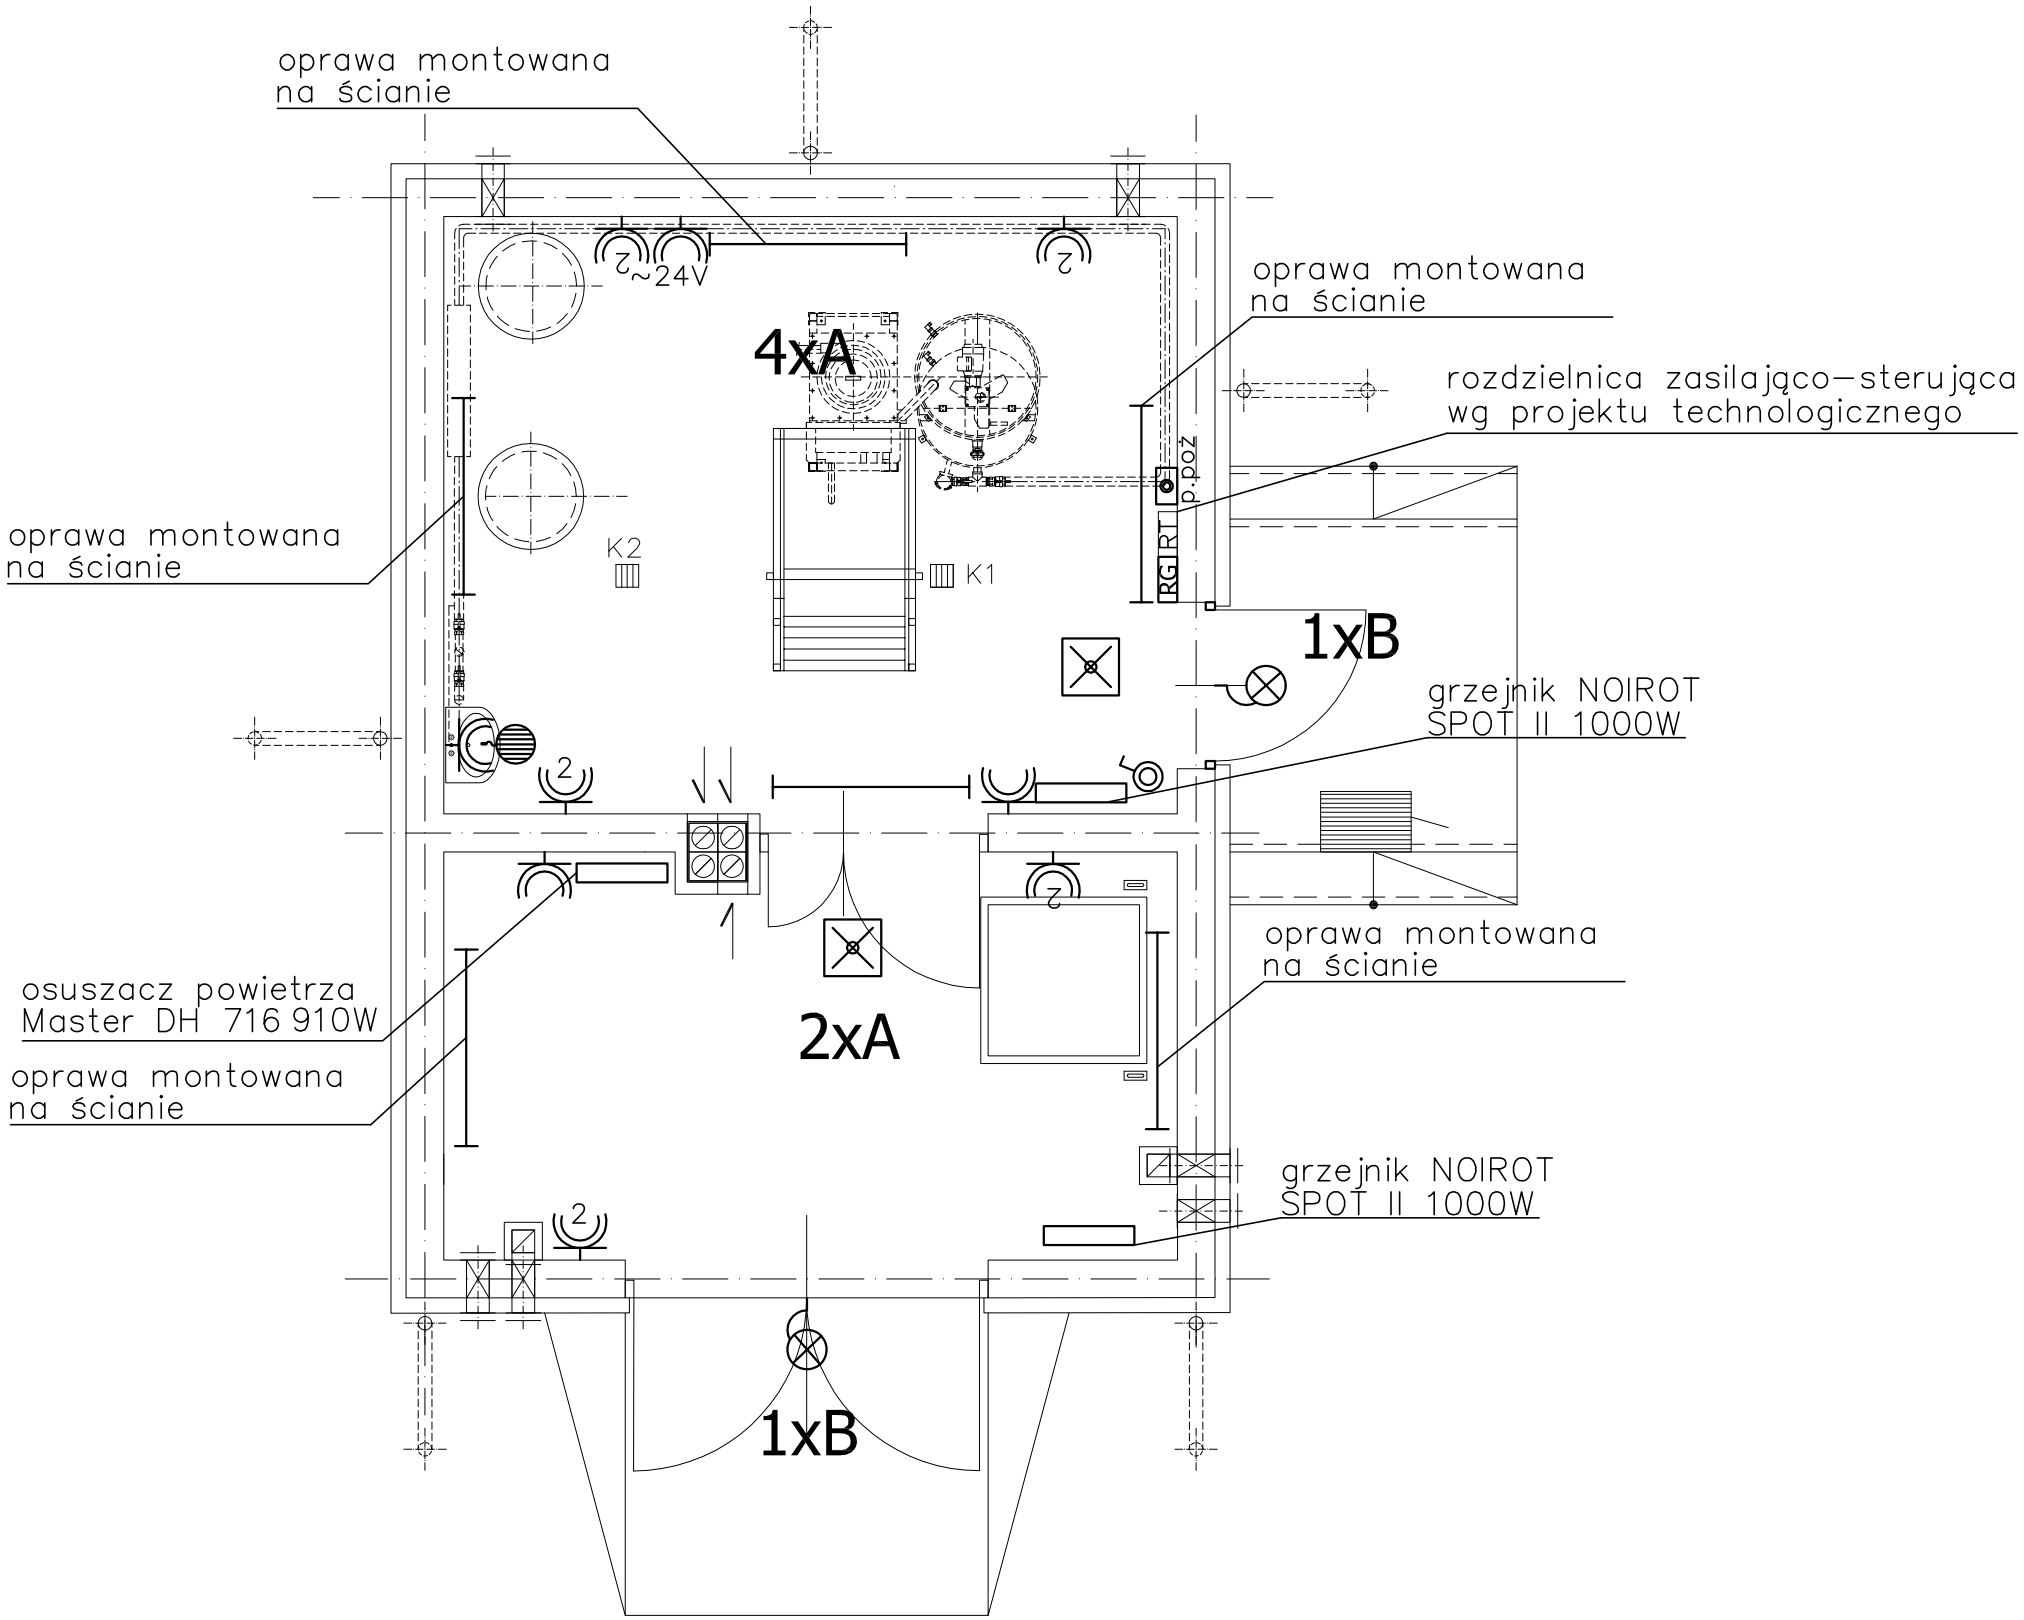

A – Oprawa świetlówkowa Pacyfic TCW 216 2xTL-D36W HFP Philips;

B – Oprawa typu AVR 72.0184E z czujnikiem PIR firmy ENSTO;

– elektryczny podgrzewacz ciepłej wody typu AUTOSENSOR VORTEX 3,0kW firmy BIAWAR

– Oprawa ewakuacyjna z piktogramem typu Arian S
(czas świecenia po zaniku napięcia 3h), firmy Aga Light;

– Przycisk wyłącznika głównego prądu p.poż. w skrzynce z szybką

PROJEKT-SUWAŁKI

SPÓŁDZIELCZE BIURO PROJEKTÓW "PROJEKT-SUWAŁKI" UL. KOŚCIUSZKI 79, 16-400 SUWAŁKI ® tel./fax 87 566 32 78

inwestycja: BUDYNEK STACJI POMP PRZY TĘŻNI
obiekt: GOŁDAP, UL. STADIONOWA
adres inwestycji: GMINA GOŁDAP _ BURMISTRZ M. GOŁDAP.

faza: PROJEKT WYKONAWCZY

branża: ELEKTRYKA

PLAN INSTALACJI
ELEKTRYCZNEJ-RZUT PARTERU

PROJEKT CHRONIONY USTAWĄ O PRAWIE AUTORSKIM

projektant: mgr inż. Stefan BOLEWSKI nr upr. SUW-128/87 nr ewid. PDL/IE/0108/01 — mgr inż. Marian MALINOWSKI 30.04.2011

sprawdzający: inż. Lechosław WIERZBICKI nr upr. 96 GD/75 nr ewid. PDL/IE/1646/01 — 30.04.2011

skala 1:50

rys. nr E3