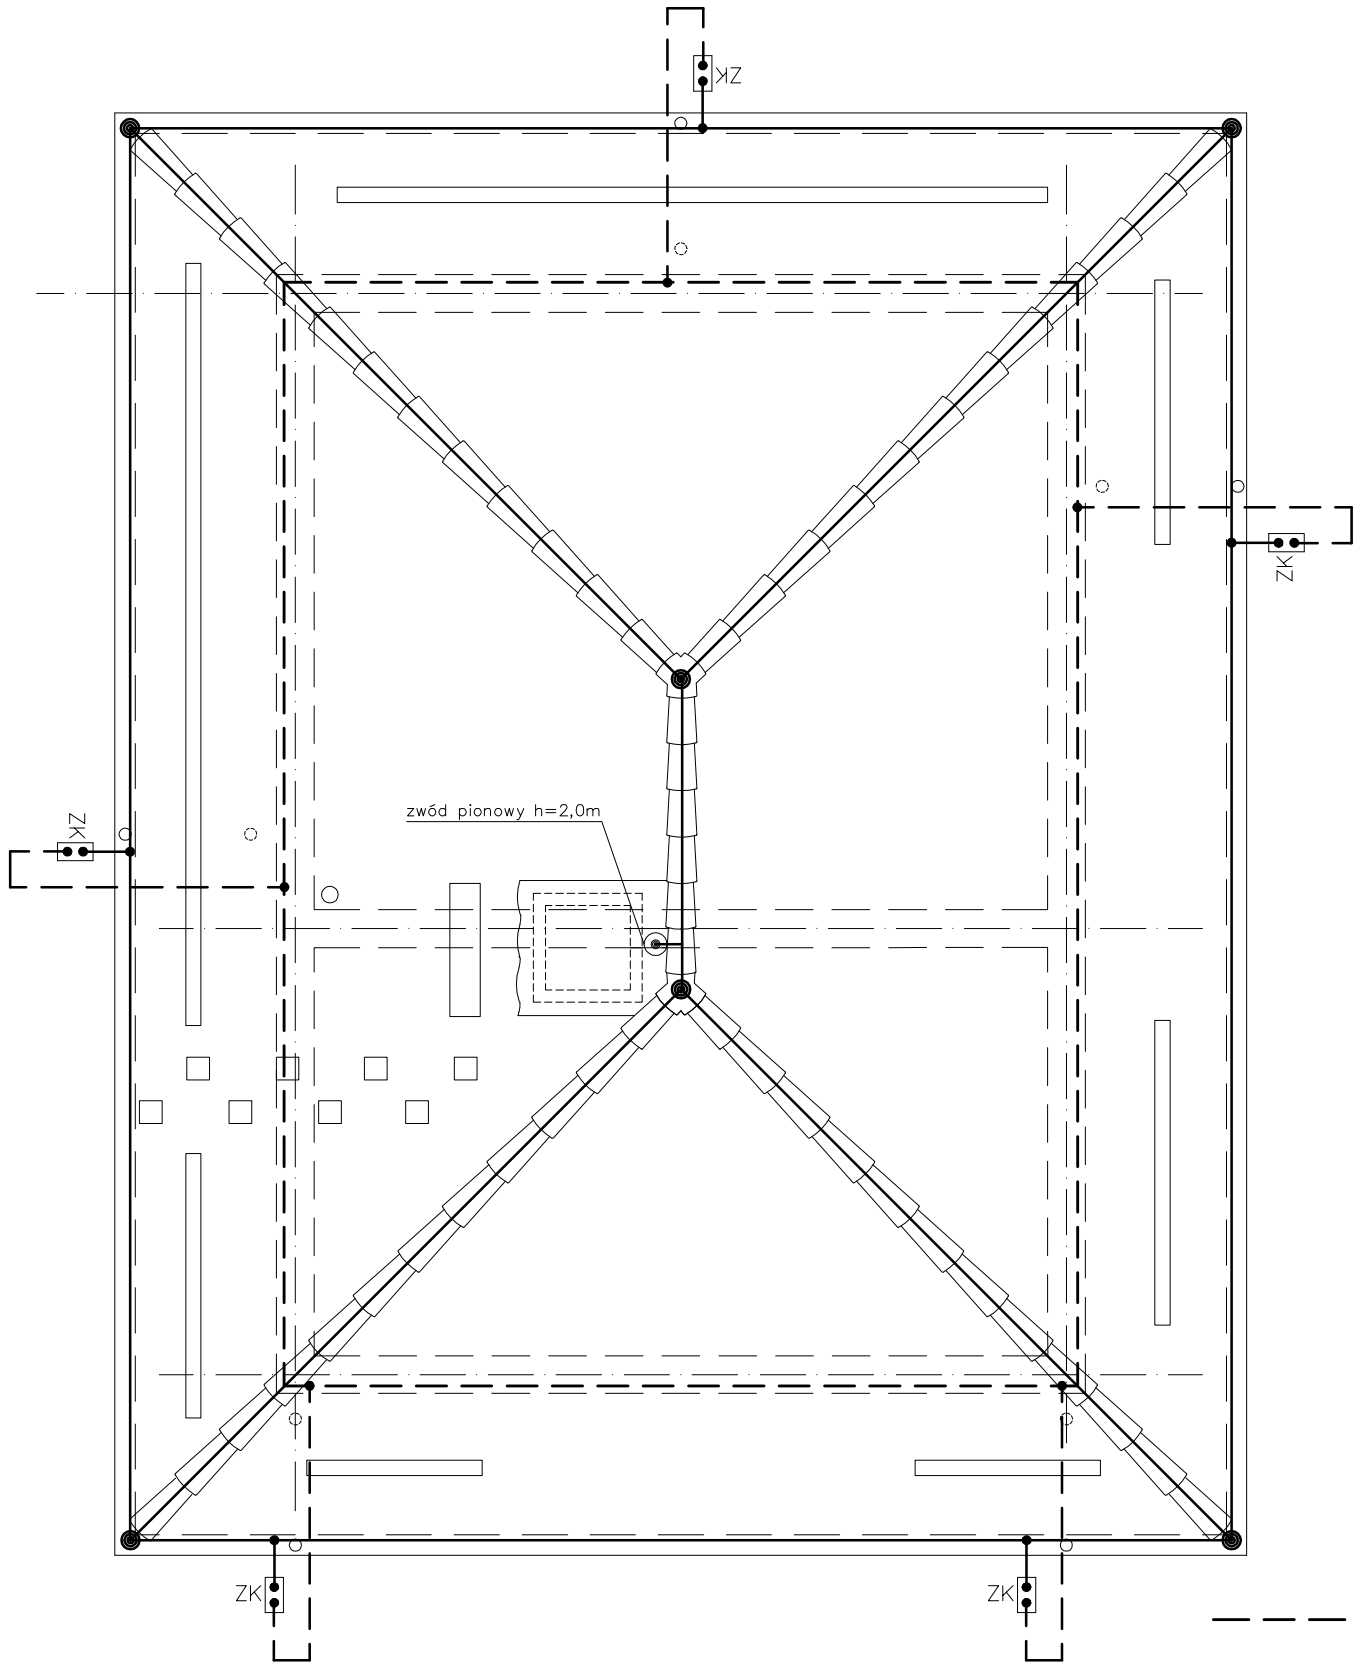

OZNACZENIA

– Uziom fundamentowy sztuczny (taśma stalowa 30x4mm)

– Drut stalowy ocynk. FeZn ø 8mm, (zwody poziome, przewody odprowadzające)

ZK – złącze kontrolne na wys. 0,5m

INSTALACJE ODGROMOWA WYKONAC ZGODNIE Z NORMAMI – PN–IEC61024–1 i PN–89/E–05003/01
UWAGA:
WSZYSTKIE ELEMENTY I AKCESORJA INSTALACJI ODGROMOWEJ – SYSTEMOWE DLA WYBRANEGO POKRYCIA DACHOWEGO

PROJEKT–SUWAŁKI

SPÓŁDZIELCZE BIURO PROJEKTÓW "PROJEKT-SUWAŁKI" UL. KOŚCIUSZKI 79, 16-400 SUWAŁKI ® tel./fax 87 566 32 78

inwestycja: BUDYNEK STACJI POMP PRZY TĘŻNI
obiekt: GOŁDAP, UL. STADIONOWA
adres inwestycji: GMINA GOŁDAP _ BURMISTRZ M. GOŁDAP.

faza: PROJEKT WYKONAWCZY

INSTALACJA ODGROMOWA

branża: ELEKTRYKA

projektant: mgr inż. Marian MALINOWSKI 30.04.2011

sprawdzający: inż. Lechosław WIERZBICKI nr upr. 96 GD/75 nr ewid. PDL/IE/1646/01 30.04.2011

mgr inż. Stefan BOLEWSKI nr upr. SUW–128/87 nr ewid. PDL/IE/0108/01

skala 1:50

rys. nr E4

PROJEKT CHRONIONY USTAWĄ O PRAWIE AUTORSKIM