



PRZEKRÓJ NORMALNY N-1

ULICA JAWOROWA od km 0+000 do km 0+11,25

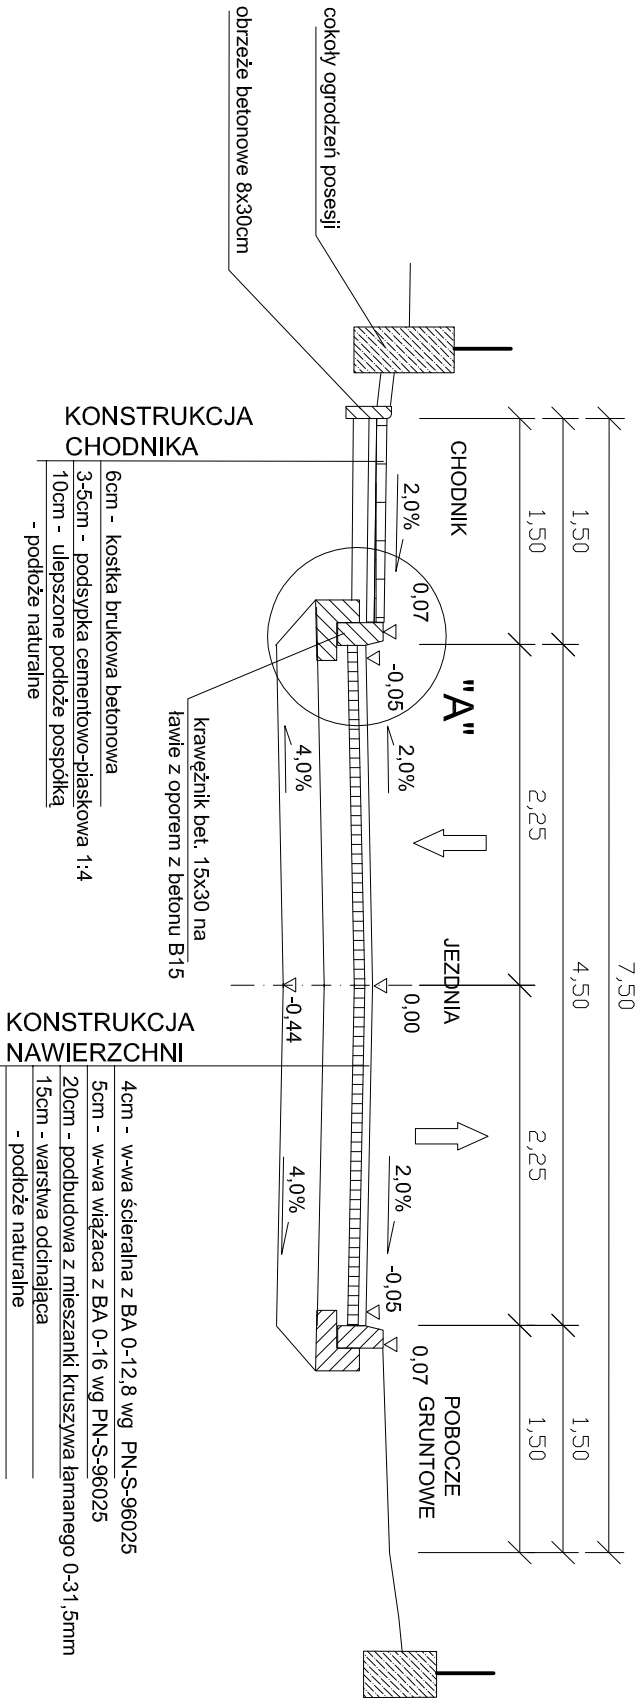

szczegół "A"
skala 1:10
rysunek ławy i krawężnika

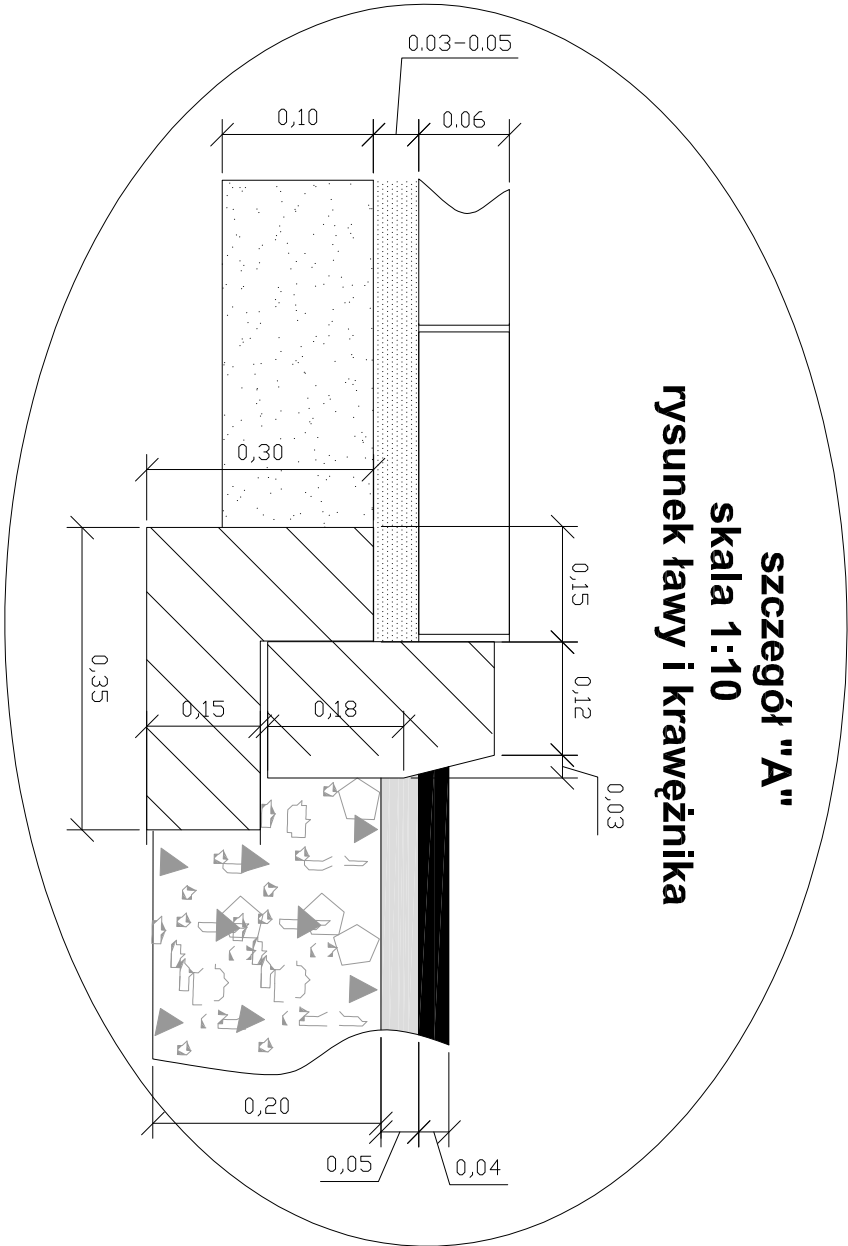

Firma : <i>PMO-40M Zakład Usług Projektowych mgr inż. Krzysztof Sawczuk</i> 19-400 OLECKO , ul. Sokoła 3/27 , tel. (087) 5202467			
TEMAT: <i>Projekt przebudowy ulicy Jaworowej od km 0+000 do km 0+11,25 osiedla Pod Lasem w Gótlapi</i>			
TRESC RYSUNKU: PRZEKRÓJ NORMALNY			
PROJEKTANT :	mgr inż. Krzysztof Sawczuk upr. projektowe w zakresie dróg i nawierzchni lotnisk nr SOW-8393	STADIUM: PROJEKT WYKONAWCZY	BRANŻA: DROGOWA
SPRAWDZAJĄCY :	mgr inż. Marek Odrocki upr. Nr SOW-81/94	Nr rys.: 3	DATA: maj 2007