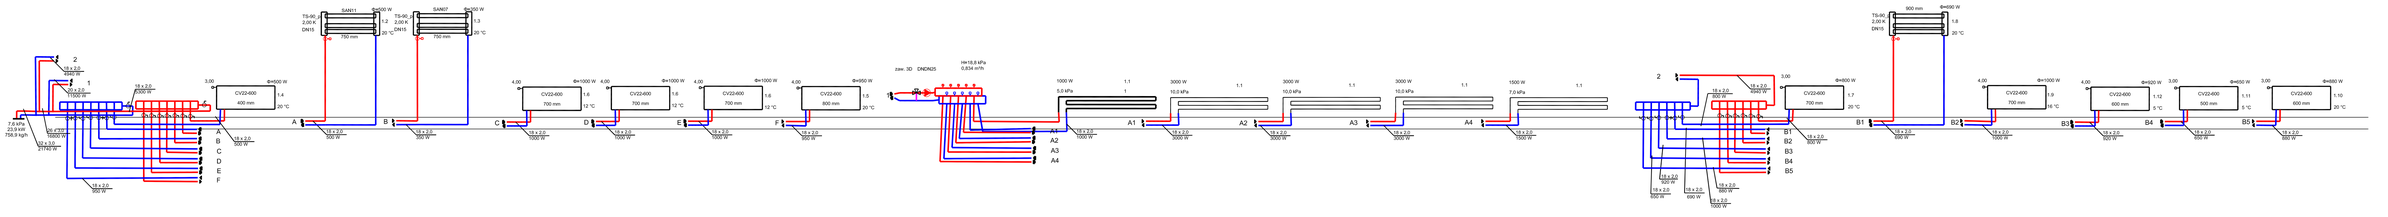PRACOWNIA PROJEKTOWA "AR-EL"					
Ryszard Rybak					
16-400 Suwałki, ul. Kluczowa 45/47					
TEMAT	BUDOWA CMENTARZA KOMUNALNEGO WRAZ Z INFRASTRUKTURĄ, TOWARZYSZĄCA ORAZ BUDOWA DROGI GMINNEJ - ULICY ZADAJMY GOŁDAP,UL. ZADUMY DZIAŁKI EWIDENCYJNE NR 602, 605,626, 225, 226/8				FAZA P-B
OBIEKT	BUDYNEK CEREMONII POGRZEBOWYCH - KAPLICA CMENTARNA - BUD.NR 1				BRANŻA SANIT
RYSUNEK	ROZWINIĘCIE INSTALACJI C.O.				SKALA 1:50
PROJ.	mgr inż. Danuta Płaszczakowska	UPR. NR SUW-7/500	DATA IX. 2011r	PODPIS	wr.inż.
SPRAWDZ.	mgr inż. Bogdan Leszczyński	UPR. NR SUW-6/291	IX. 2011r