




STAROSTWO POWIATOWE
W GOLDAPI
15-500 Goldap, ul. Krótka 13

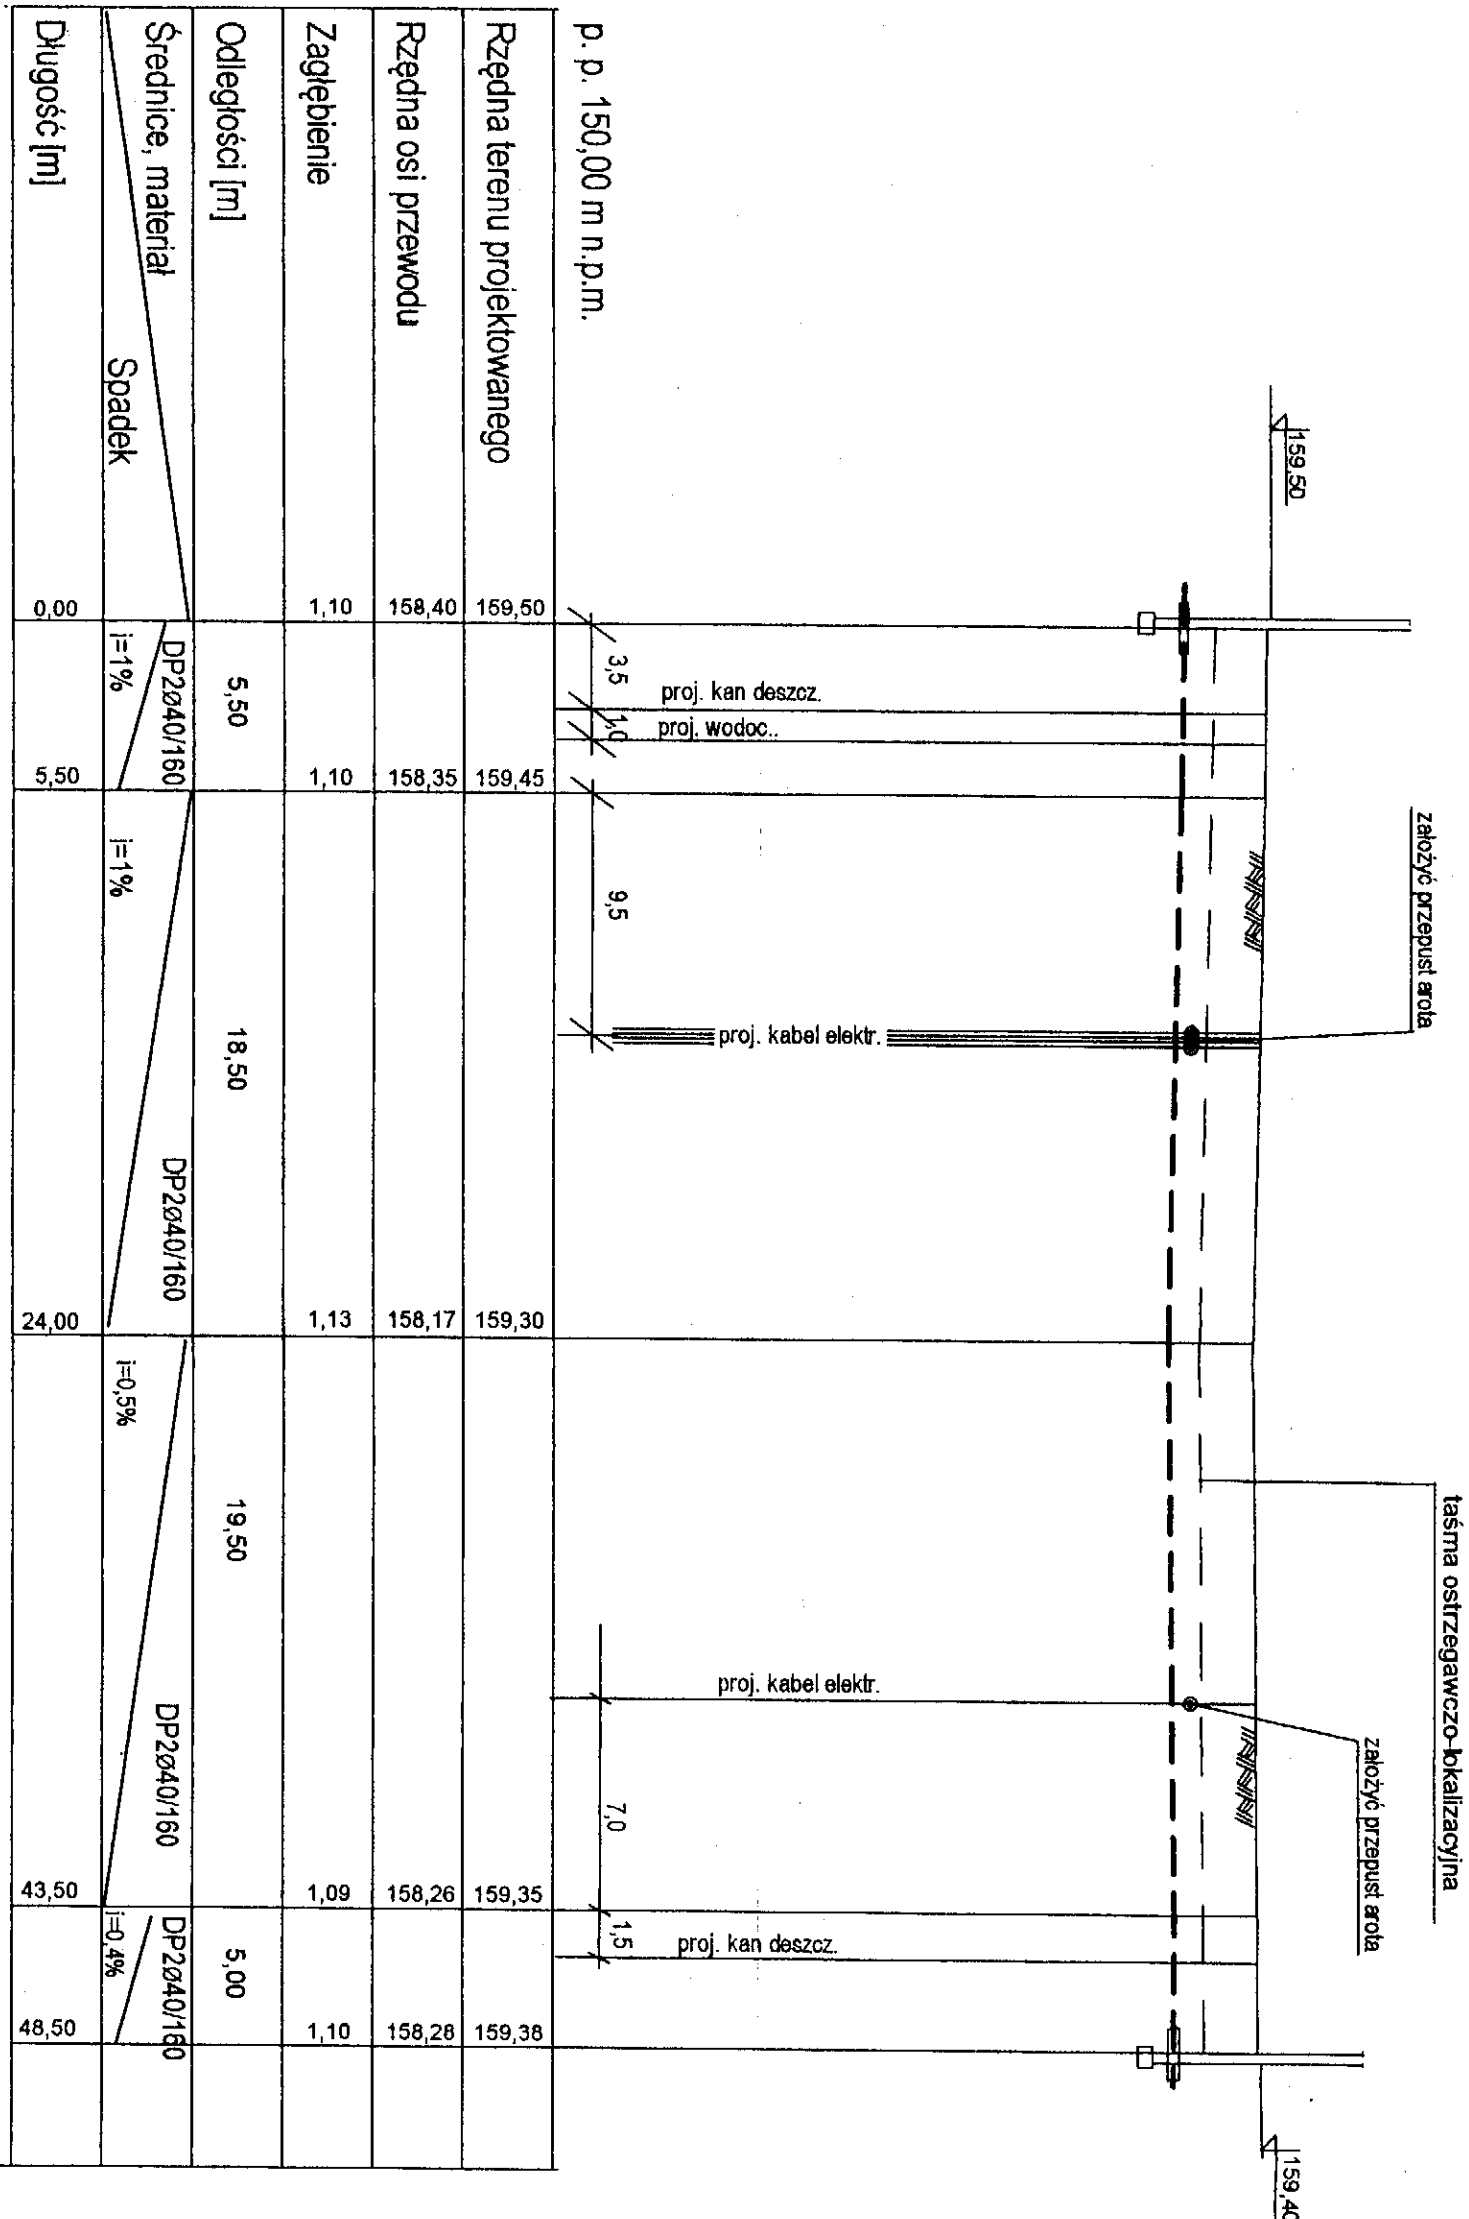

bud.2 zał.90° zał.90° zał.90° bud.1

| | | | | | |
|-----------------------------------|---|---------------------|------------------|---|--------------------|
| PRACOWNIA PROJEKTOWA "AR-EL" | | | | | |
| Ryszard Rybak | | | | | |
| 16-400 Suwałki, ul. Klonowa 43/47 | | | | | |
| TEMAT - OBJEKT | BUDOWA CMENTARZA KOMUNALNEGO WRAZ Z INFRASTRUKTURĄ TOWARZYSZĄCĄ ORAZ BUDOWA DROGI GMINNEJ ULICY ZADUNY | | | | FAZA PR. BUD. |
| ADRES | GOŁDAPI, UL. ZADUNY | | | | BRANŻA SANIT. |
| RYSLINIEK | DZIAŁKI EWIDENCYJNE NR 60/2, 60/5, 62/9, 225, 226/8 | | | | SKALA 1:100/250 |
| PROFIL PRZYLĄCZA SIECI CIEPLINEJ | | | | | |
| PROJ. | mgr inż. Danuta Piszczatowska | UPR. NR SUW-7590 | DATA IX 2011r |  PROJIS | NR RYS. |
| SPR. | mgr inż. Bogdan Leszczyński | UPR. NR SUW-6291 | DATA IX 2011r |  PROJIS | 2 |