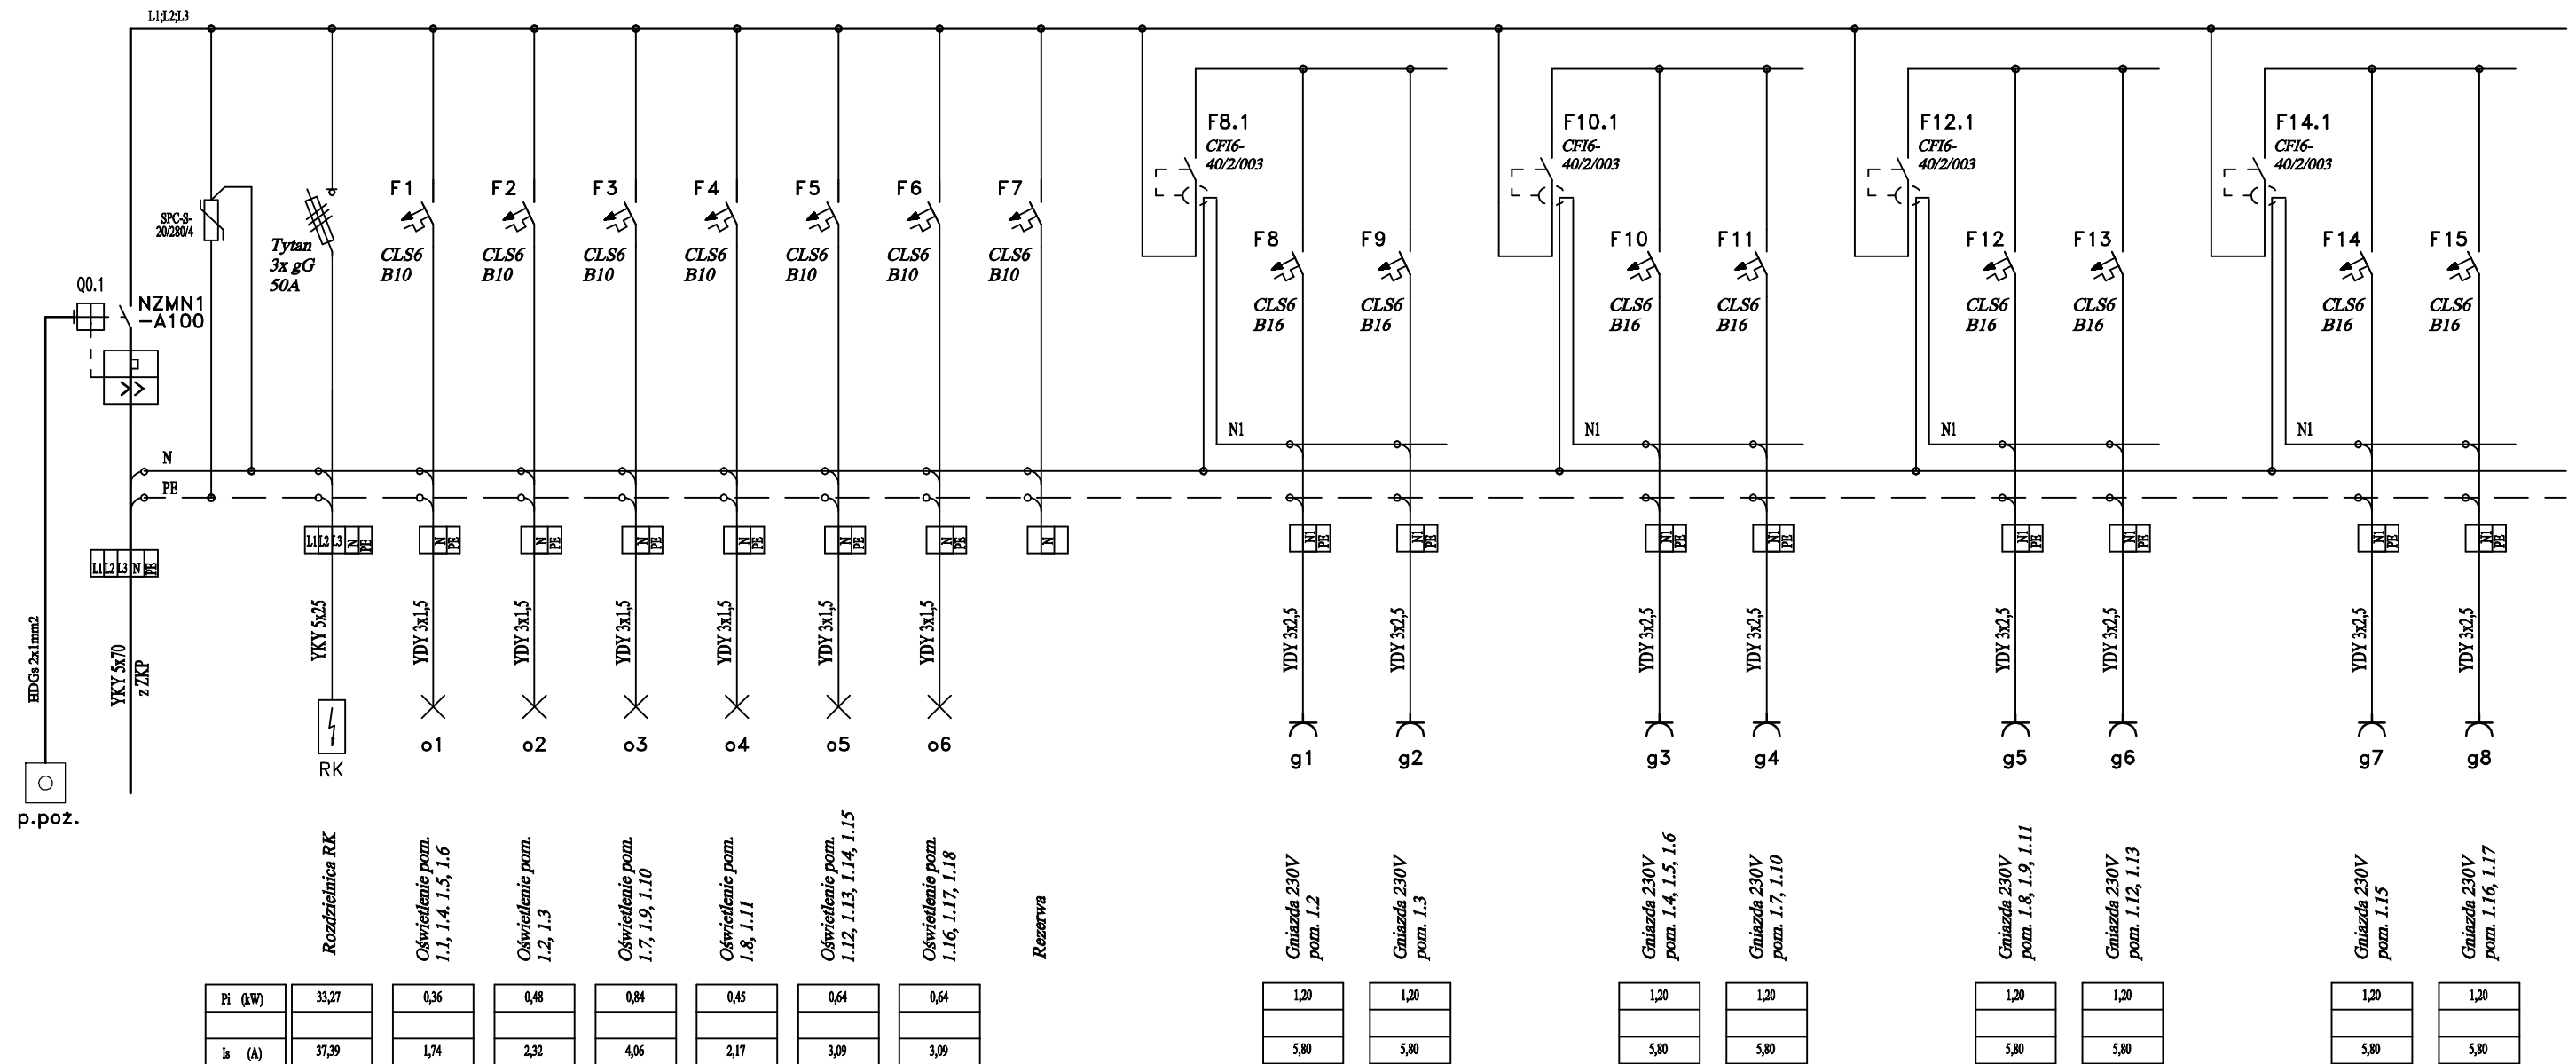


$$\begin{aligned} P_i &= 64,12 \text{ kW} \\ P_s &= 44,88 \text{ kW} \\ I_s &= 72,07 \text{ A} \end{aligned}$$


## SAMOCZYNNNE WYŁĄCZENIE ZASILANIA W UKŁADZIE TN-S

**PRACOWNIA PROJEKTOWA "AR-EL"**

**Ryszard Rybak**

16-400 Suwałki; ul. Klonowa 43/47

TEMAT	Cmentarz komunalny przy ulicy Zadumy w Gołdapi, dz. ewid. 226/8 .				FAZA P.B.
OBIEKT	Budynek administracyjno-gospodarczy				BRANŻA ELEKTR.
RYSunEK	<b>SCHEMAT ROZDZIELNICY RG</b>				SKALA
PROJ.	mgr inż. Andrzej Śliwiński	UPR. NR SUW-46/91	DATA X. 2011r	PODPIS	NR RYS. <b>E1 /1</b>
SPR.	inż. Lechosław Wierzbicki	UPR. NR 96 GD/75	DATA X. 2011r	PODPIS	