


Edytor  
Telefon  
faks  
e-Mail

## Pom. magazynowo-garażowe / Podsumowanie

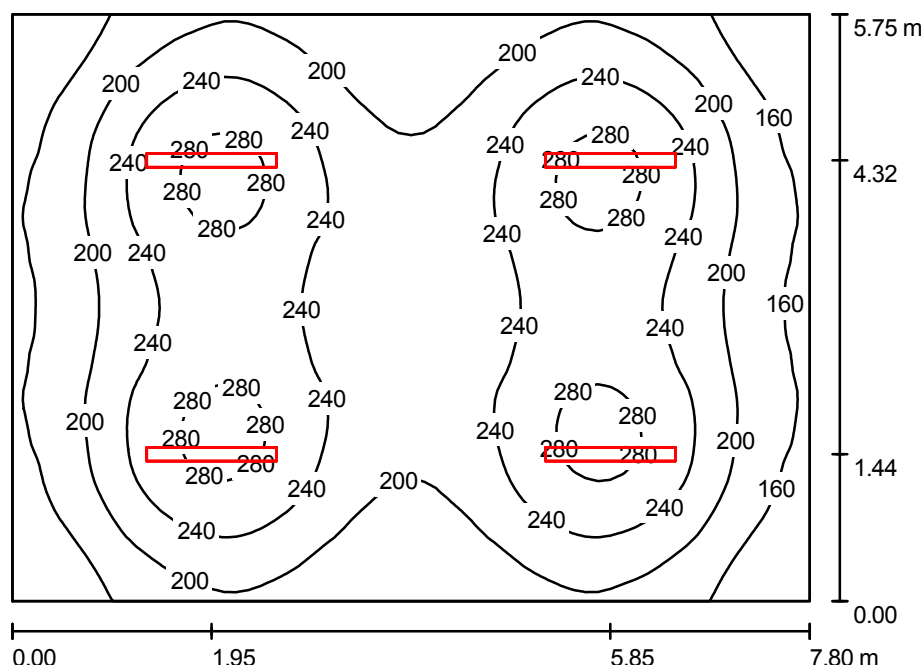

Wysokość pomieszczenia: 3.000 m, Wysokość montażu: 3.000 m,  
Współczynnik konserwacji: 0.77

Wartości Lux, Skala 1:74

Powierzchnia	$\rho$ [%]	$E_m$ [lx]	$E_{min}$ [lx]	$E_{max}$ [lx]	$E_{min} / E_m$
Płaszczyzna pracy	/	217	123	295	0.564
Podłoga	20	183	123	218	0.676
Sufit	70	80	51	445	0.636
Ściany (4)	50	140	85	275	/

### Płaszczyzna pracy:

Wysokość: 0.850 m  
Siatka: 64 x 64 Punkty  
Margines: 0.000 m

### UGR

Lewa ściana 23  
Dolna ściana 22  
(CIE, SHR = 0.25.)

Wzdłuż-

W poprzek

do osi oświetlenia

### Wykaz opraw

Nr.	Ilość	Etykieta (Czynnik korekcyjny)	$\Phi$ [lm]	P [W]
1	4	AGA LIGHT S.A. NPC236I65 NEPTUN PC 2x36W IP65 (1.000)	6700	72.0
W sumie:			26800	288.0

Specyfikacja mocy przyłączeniowej:  $6.42 \text{ W/m}^2 = 2.95 \text{ W/m}^2/100 \text{ lx}$  (Powierzchnia podstawowa:  $44.85 \text{ m}^2$ )