


Pi=64,12kW
Ps=44,88kW
Is=72,07A

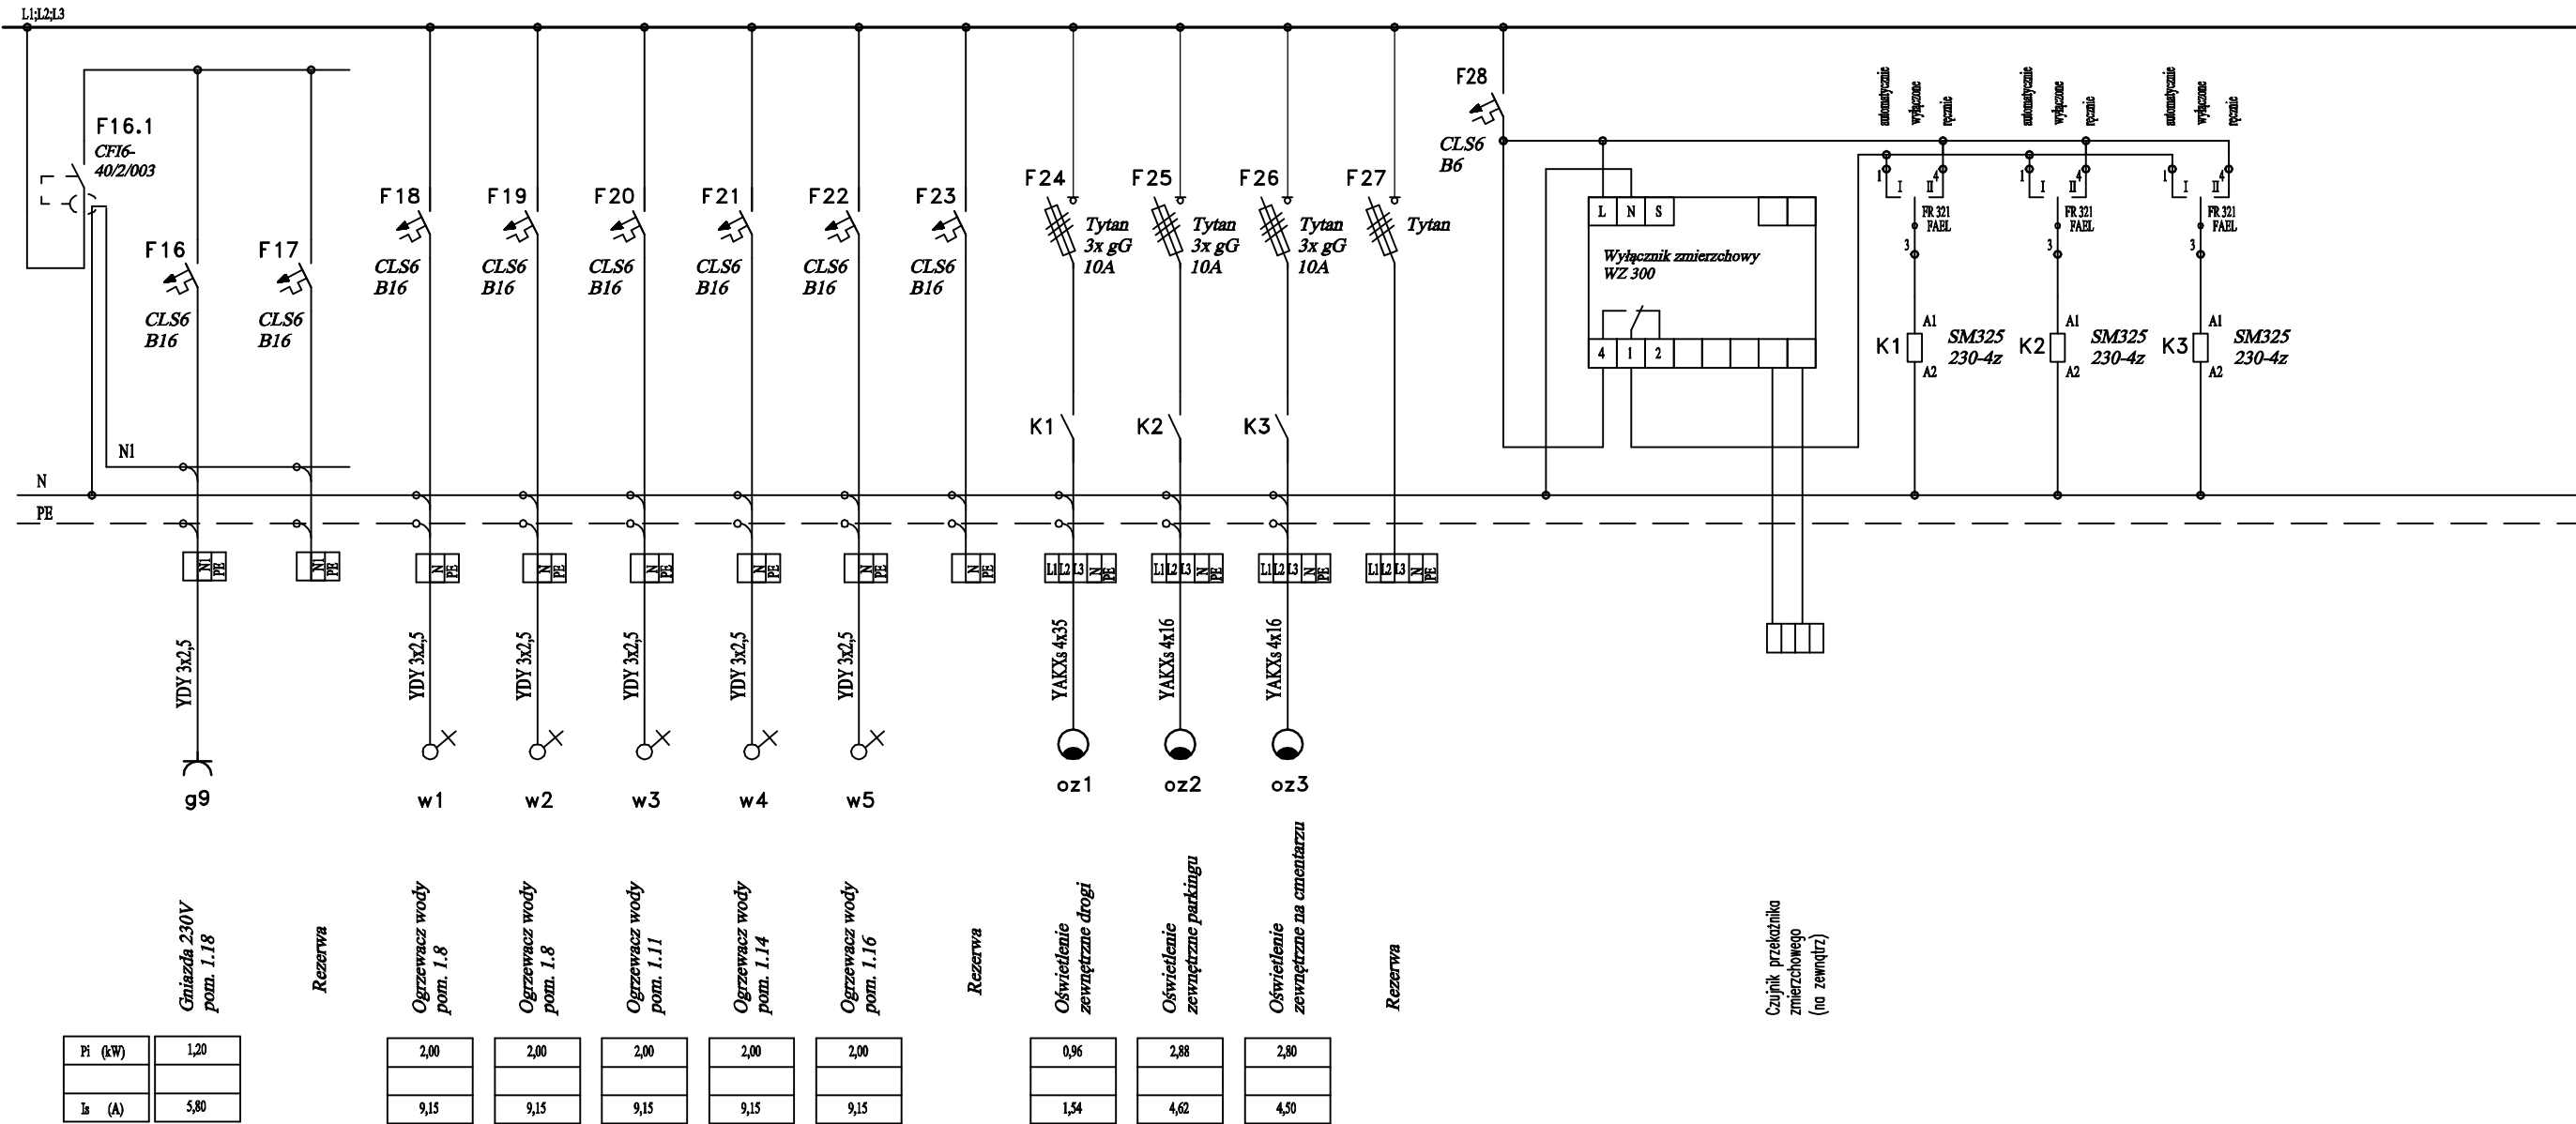

SAMOCZYNNE WYŁĄCZENIE ZASILANIA W UKŁADZIE TN-S

PRACOWNIA PROJEKTOWA "AR-EL"					
Ryszard Rybak					
16-400 Suwałki; ul. Klonowa 43/47					
TEMAT	Cmentarz komunalny przy ulicy Zadumy w Gołdapi, dz. ewid. 226/8 .				FAZA P.B.
OBIEKT	Budynek administracyjno-gospodarczy				BRANŻA ELEKTR.
RYSUNEK	SCHEMAT ROZDZIELNICY RG				SKALA
PROJ.	mgr inż. Andrzej Śliwiński	UPR. NR SUW-46/91	DATA X. 2011r	PODPIS	NR RYS. E1 /2
SPR.	inż. Lechosław Wierzbicki	UPR. NR 96 GD/75	DATA X. 2011r	PODPIS	