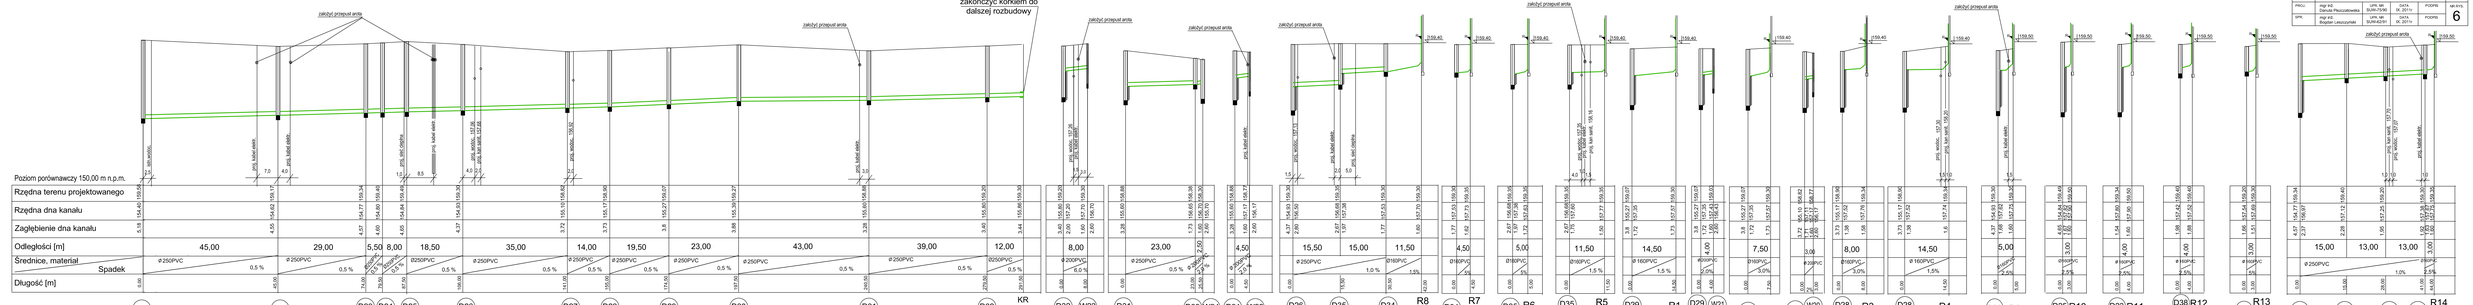

PRACOWNIA PROJEKTOWA "AR-EL"
Wyszyński Bartosz
Lot-400 Sierpnik, ul. Kościuszki 43-47

TYTUŁ / OBIEKT	BUDOWA OBIEKTÓW KOMUNALNEGO WRAZ Z INFRASTRUKTURĄ TOWARZYSZĄCĄ, ORAZ BUDOWA DROGI DAWNEJ I ULICY ZACZARY		FAZA: PR. BUD.
ADRES	GOLDAP, UL. ZACZARY DZIAŁKI EWIDENCYJNE NR 600, 605, 628, 225, 2308		SKALA: SANIT.
SYTUACJA	**PROFILE KANALIZACJI DESZCZOWEJ**		DATA: 1:100/500
PROJ.	mgr inż. Ewa Pieczarkowska	uprn. lub SUBI-7530	DATA: IX. 2017r.
SPR.	mgr inż. Bogdan Leszczyński	uprn. lub SUBI-6219	DATA: IX. 2017r.
			PODPIS:
			PODPIS:
			NR PRS: 6