PRACOWNIA PROJEKTOWA "AR-EL"
Ryszard Rybak
16-400 Suwałki; ul. Klonowa 43/47
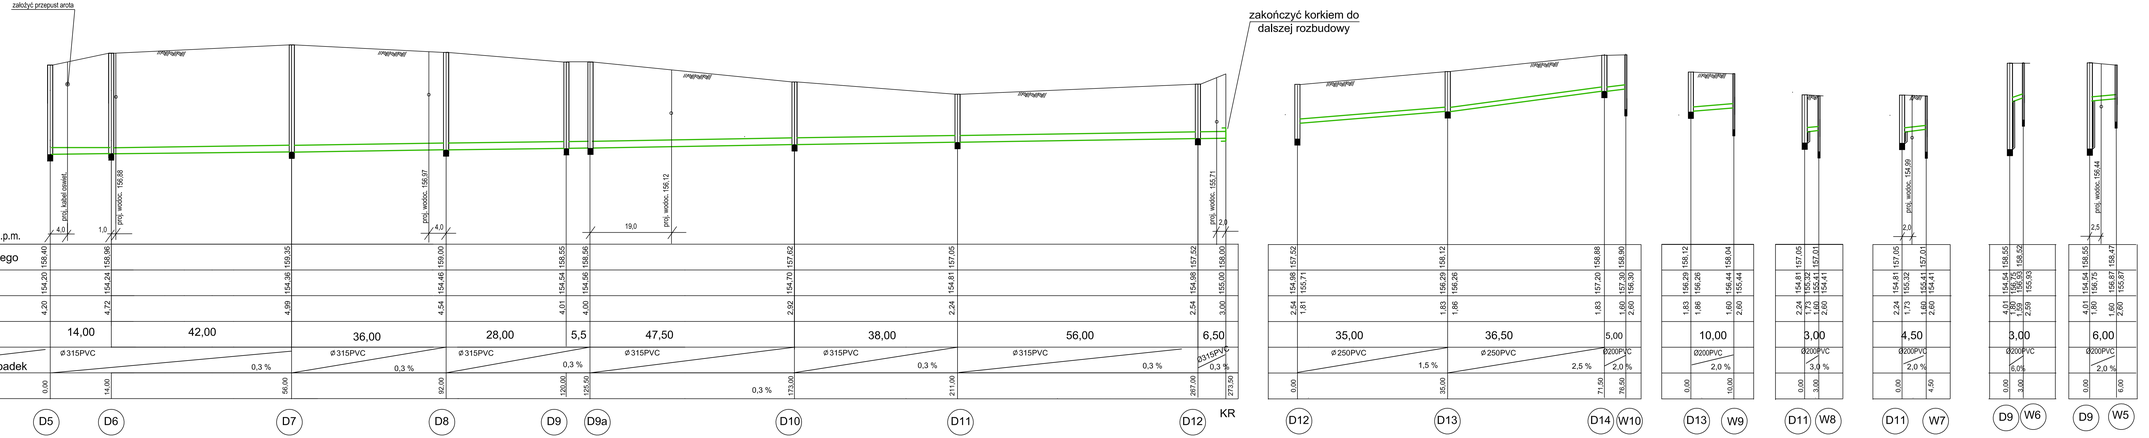
TEMAT - OBIEKT	BUDOWA CMENTARZA KOMUNALNEGO WRAZ Z INFRASTRUKTURĄ TOWARZYSZĄCA, ORAZ BUDOWA DROGI GMINNEJ -ULICY ZADUMY	FAZA PR. BUD.
ADRES	GOŁDAP, UL. ZADUMY DZIAŁKI EWIDENCYJNE NR 60/2, 60/5,62/9, 225, 226/8	BRANŻA SANIT.
RYSUNEK	**PROFILE KANALIZACJI DESZCZOWEJ**	SKALA 1:100/500
PROJ.	mgr inż. Danuta Piszczatowska — UPR. NR SUW-75/90 — DATA IX. 2011r — PODPIS	NR RYS. 4
SPR.	mgr inż. Bogdan Leszczyński — UPR. NR SUW-62/91 — DATA IX. 2011r — PODPIS