
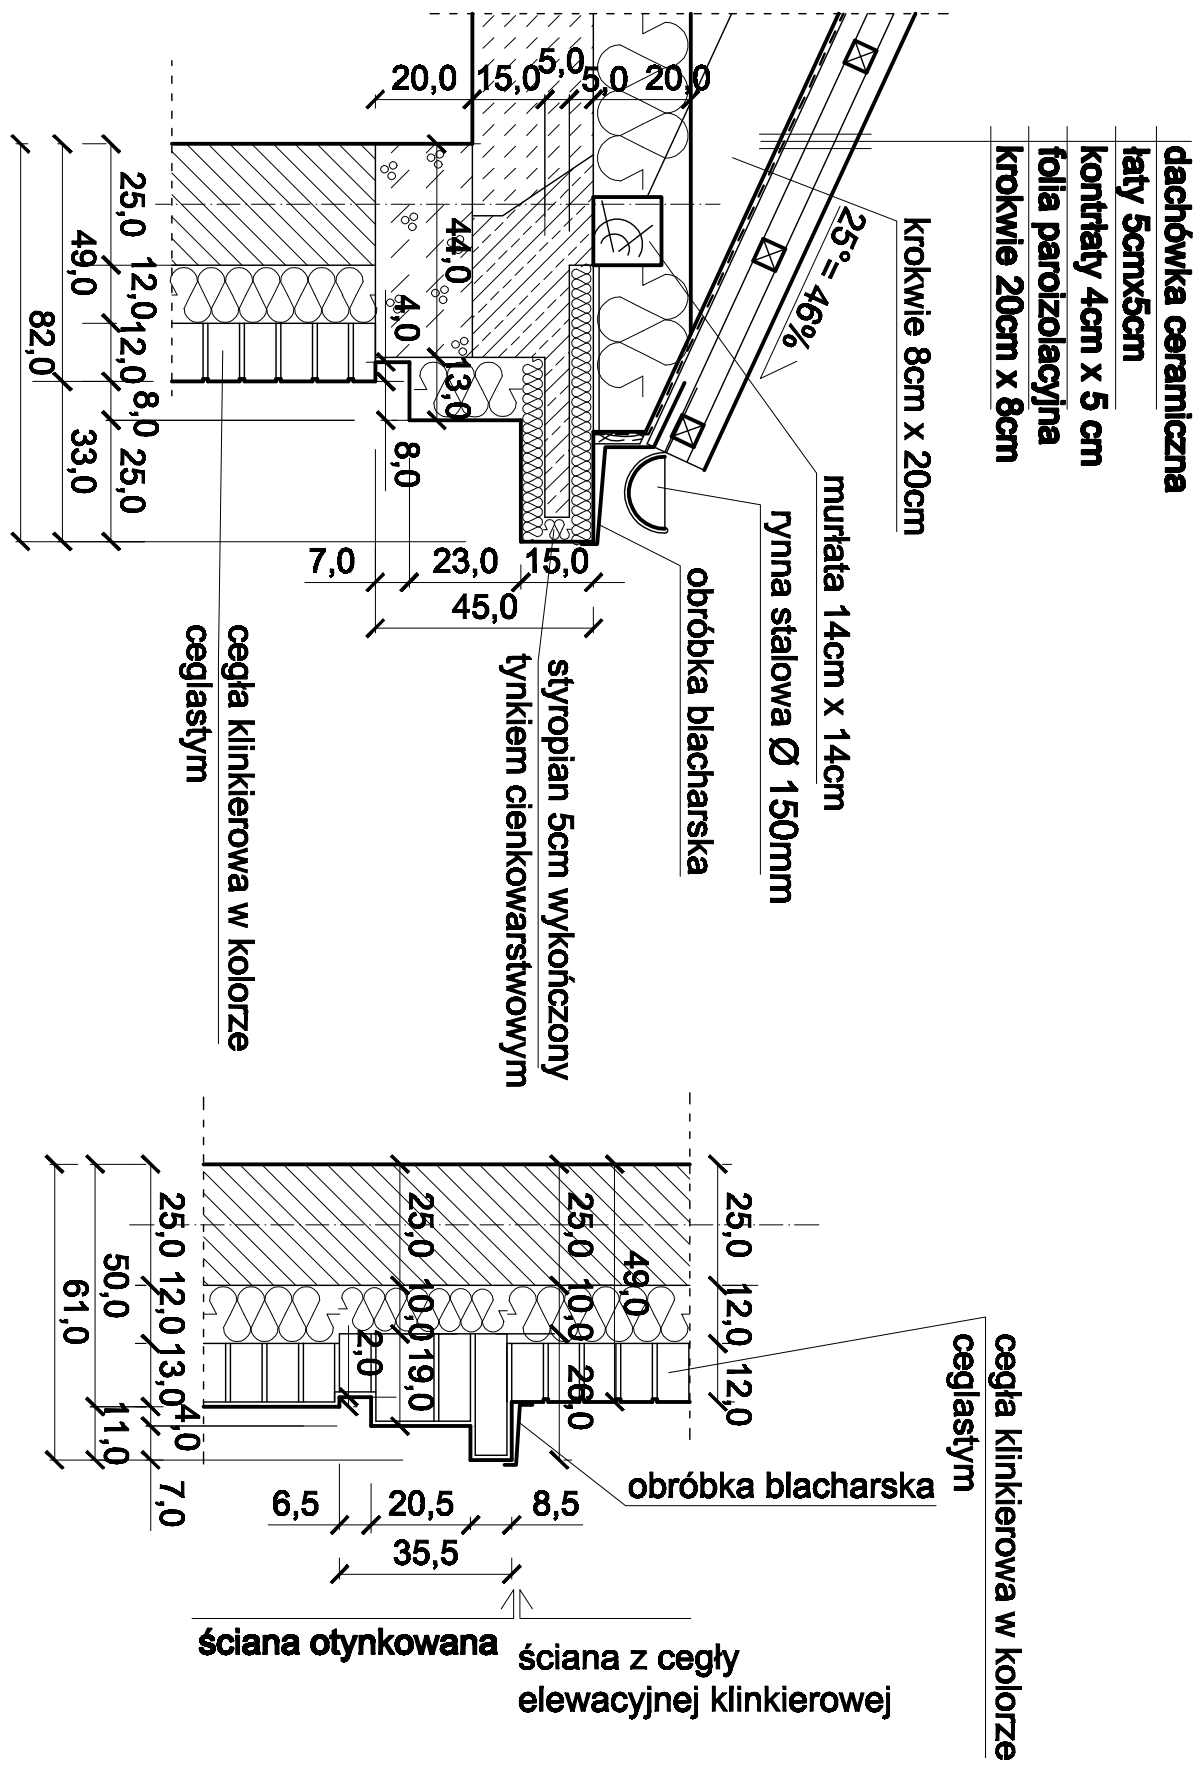


PRZEKRÓJ PIONOWY C-C, skala 1:50

PRACOWNIA PROJEKTOWA "AR-EL"				
Ryszard Rybak 16-400 Suwałki; ul. Klonowa 43/47				
TEMAT	Budowa ośrodka kulturalnego przy ulicy Zadurny w Gódkach, dz. ewid. 226/8.			
OBIEKT	Budynek ceremoniali pogrzebowych - kościół.			
RYSunIEK	PRZEKRÓJ PIONOWY C-C, DETAL -D-E			
PROJ.	mgr inż. arch. Marek Kochanek	UPR. NR SUW-26/89	DATA IX. 2011r	PODPIS [signature]
	mgr inż. arch. Jerzy Wojciech Boryszewski	UPR. NR SUW-26/89	DATA IX. 2011r	PODPIS [signature]
				SKALA 1:50 A6

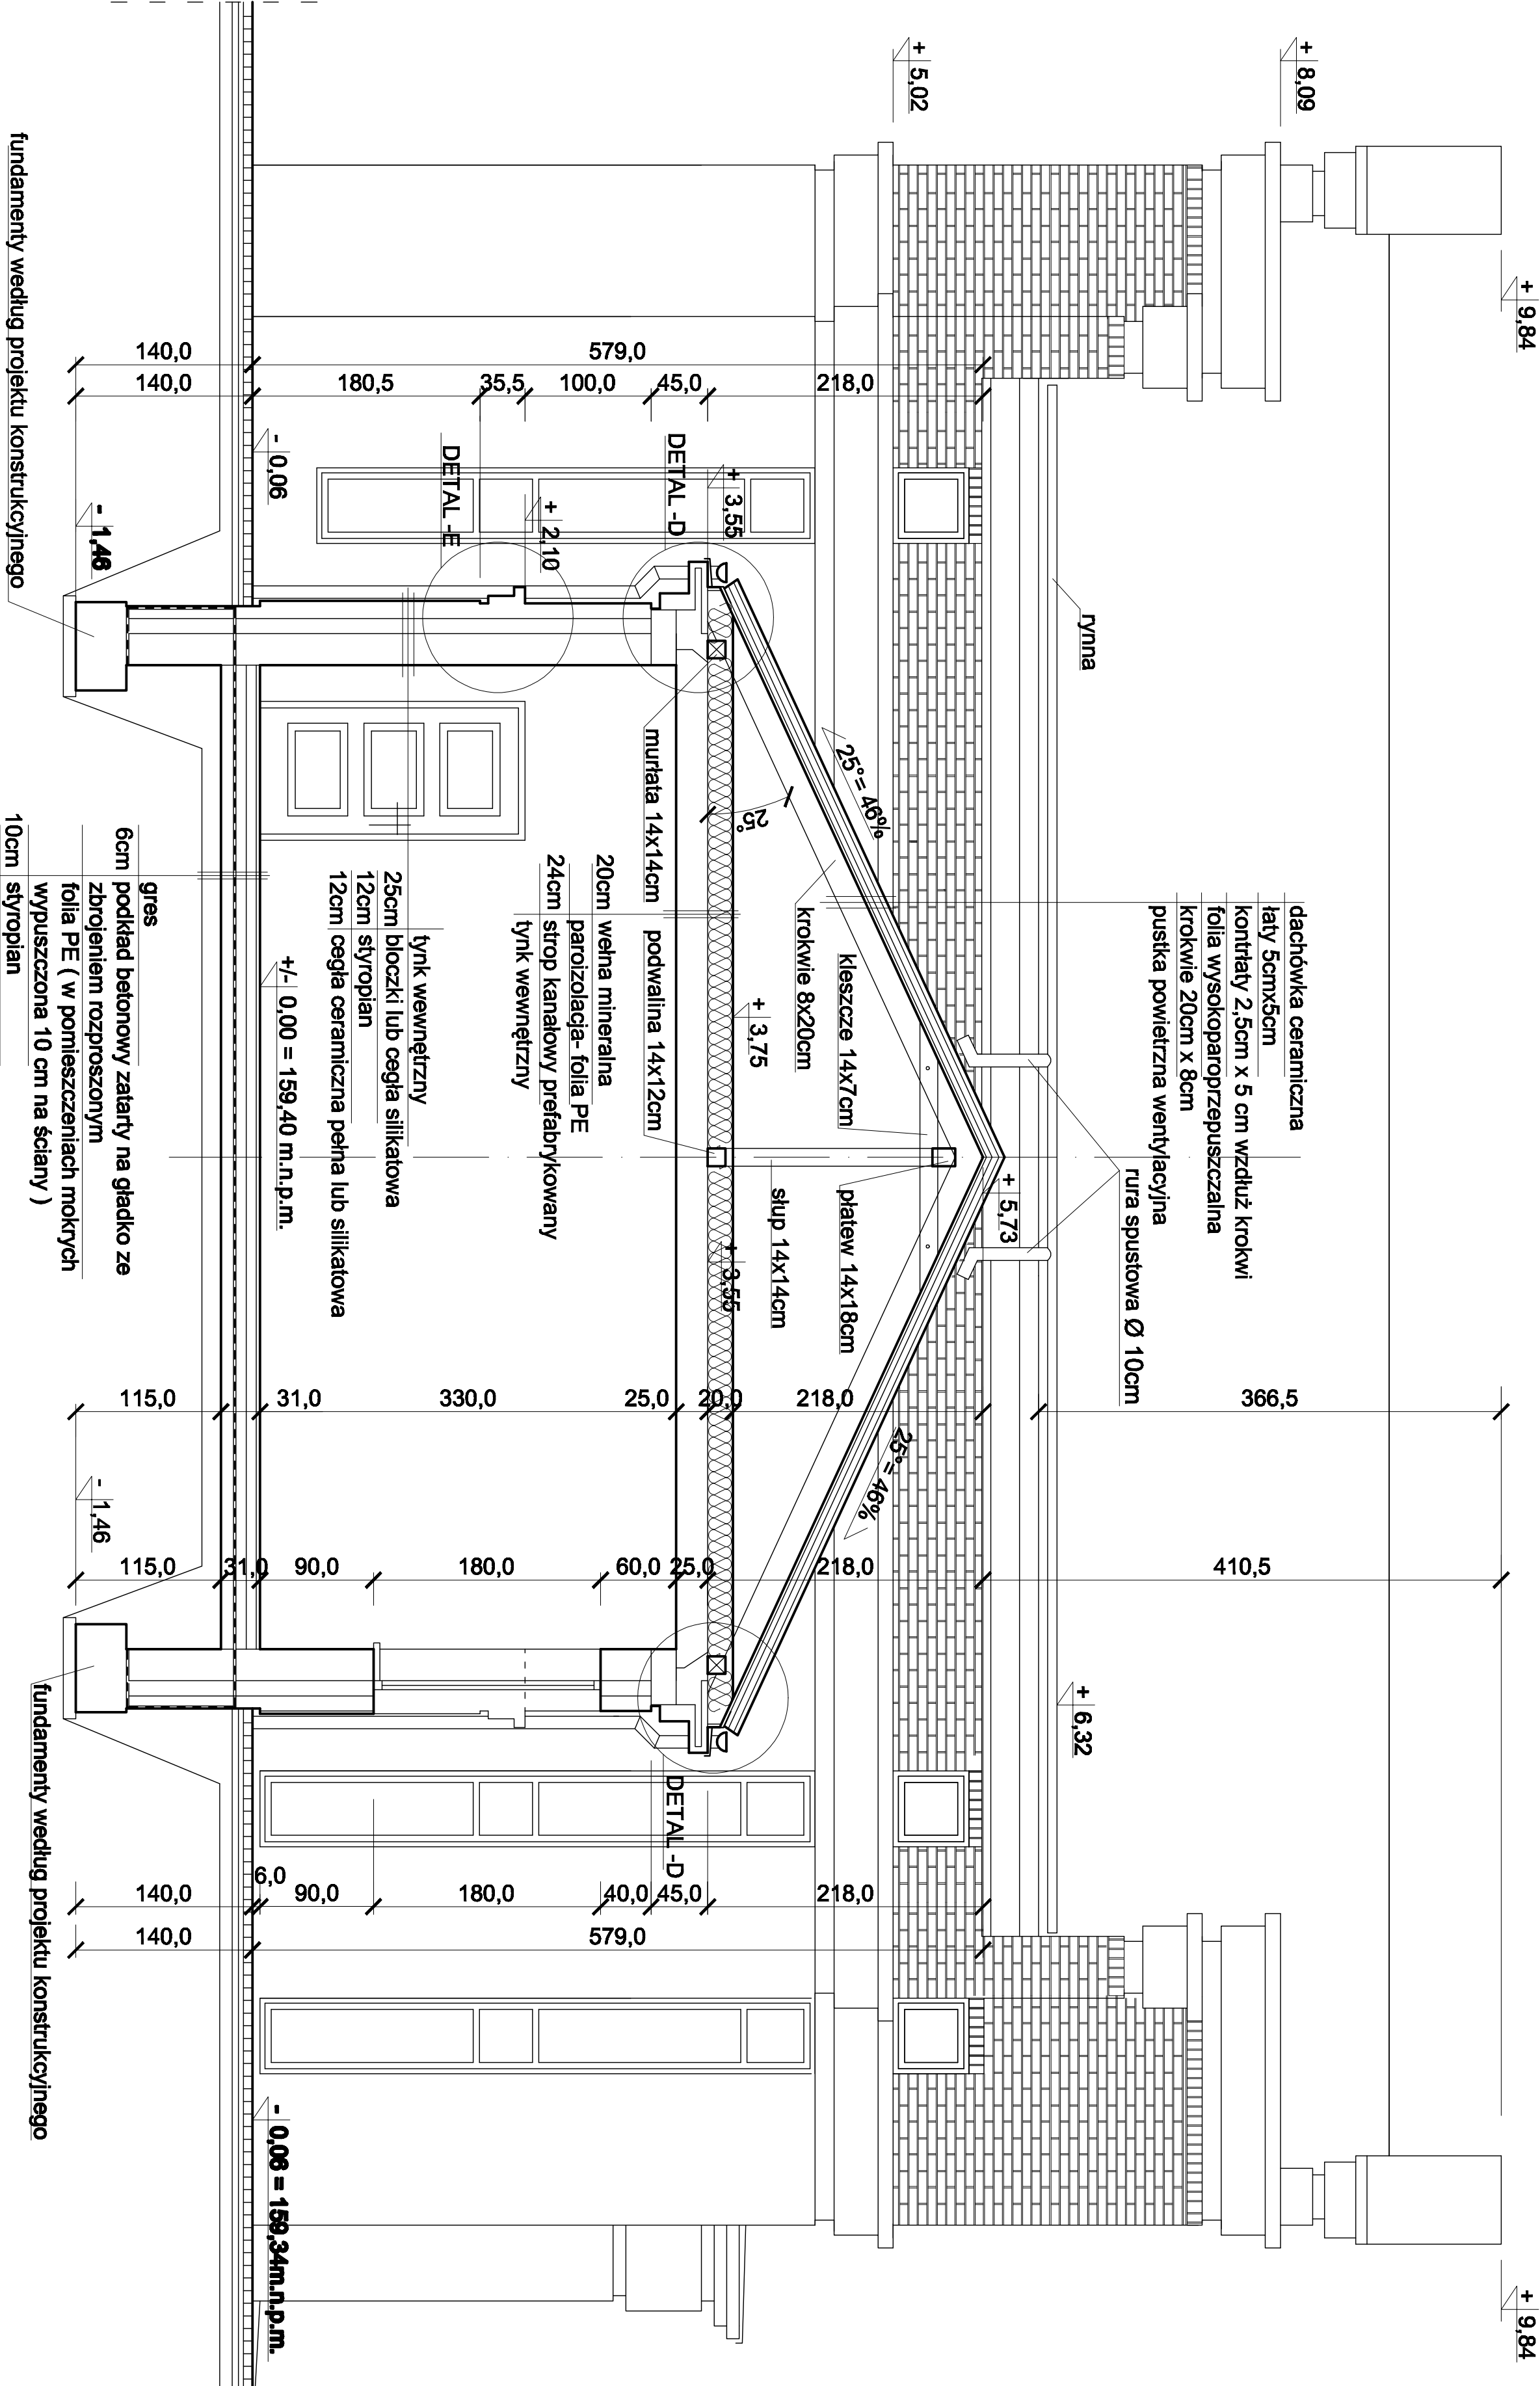

DETAL -D, skala 1:20

DETAL -E, skala 1:20

