



PRZEKRÓJ B-B, skala 1:50

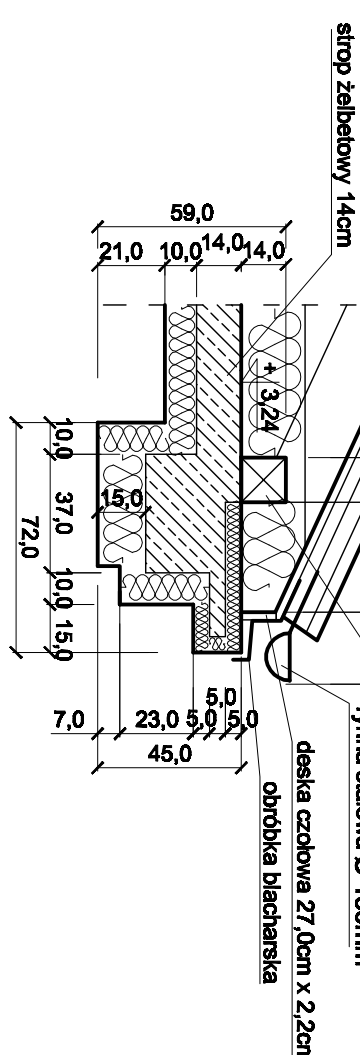

DETAL - F, skala 1:20

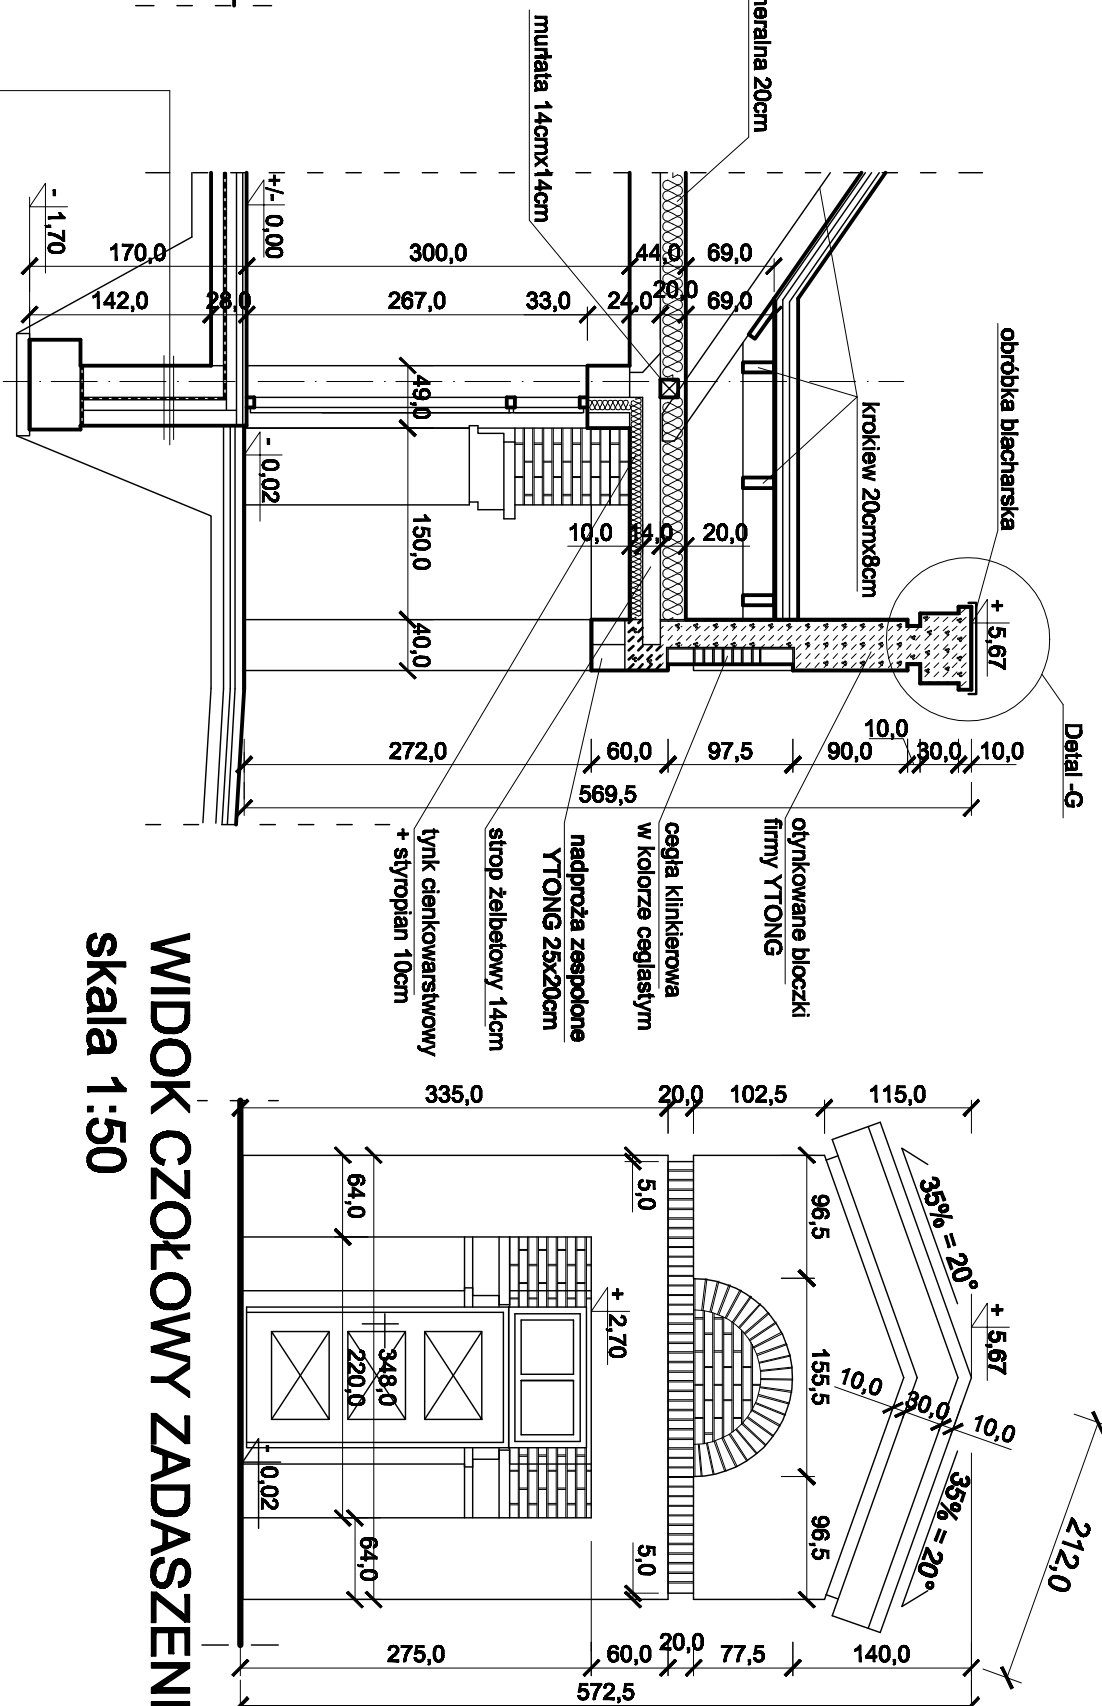

WIDOK CZOŁOWY ZADASZENIA,
skala 1:50

[illegible]