




ELEWACJA BOCZNA, skala 1:100

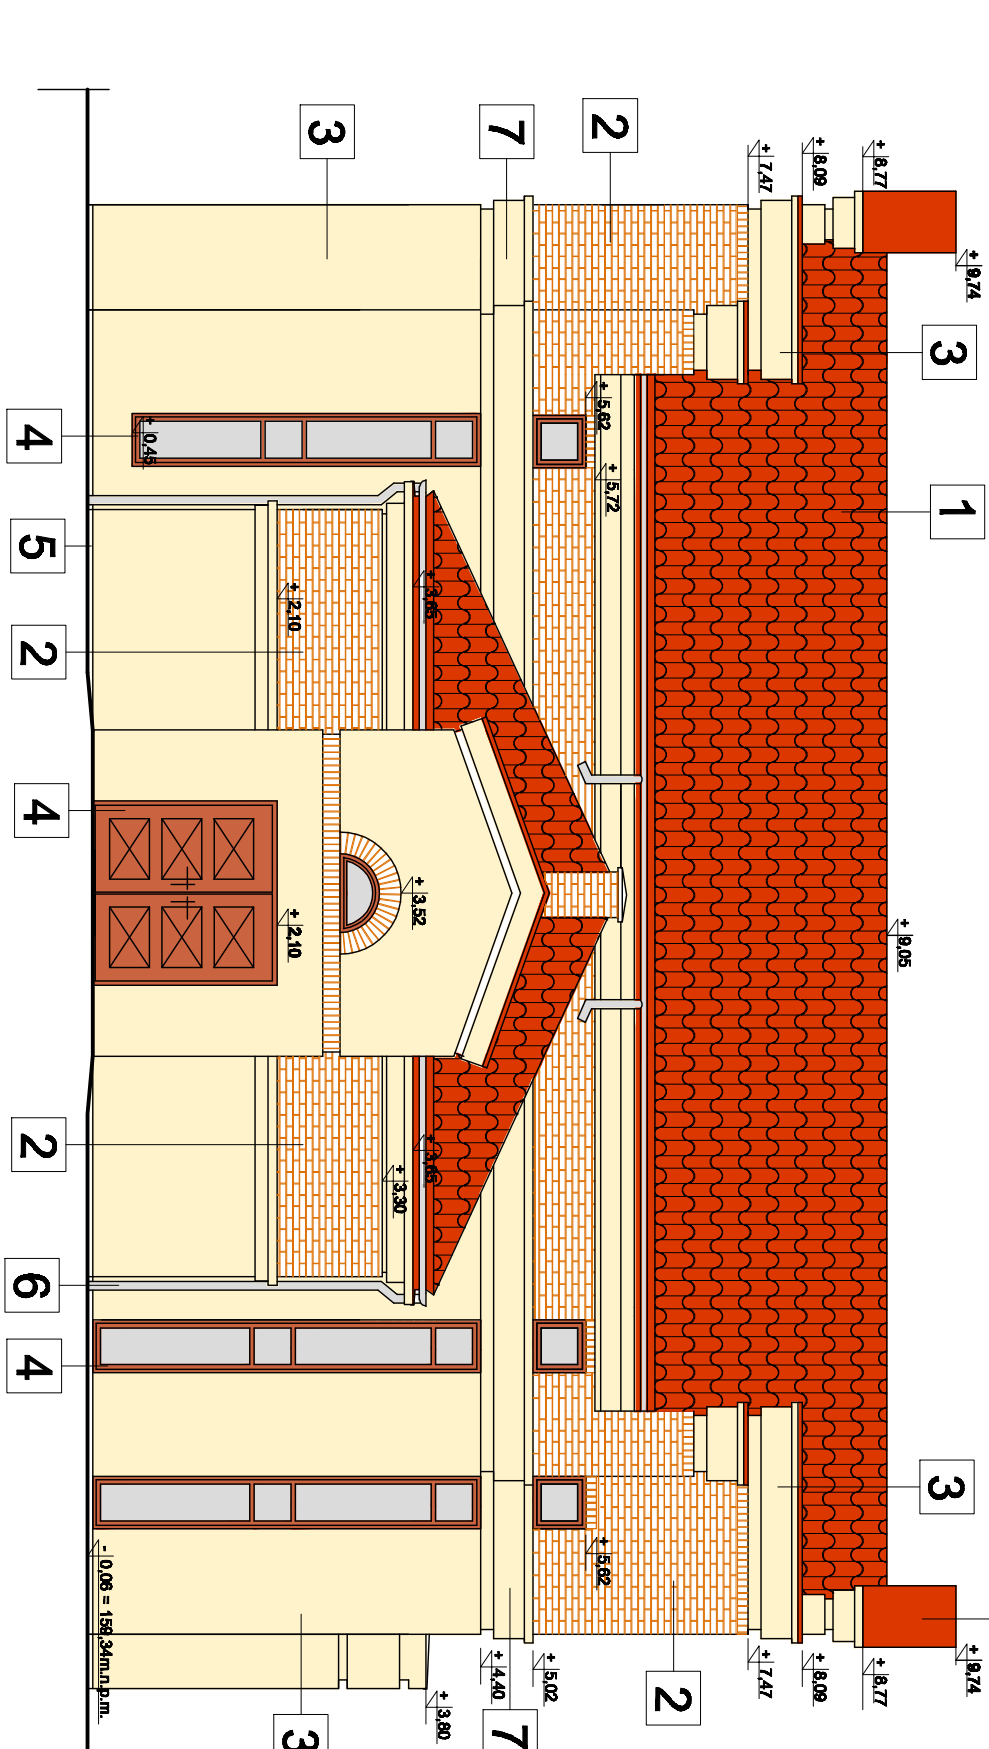

ELEWACJA BOCZNA, skala 1:100

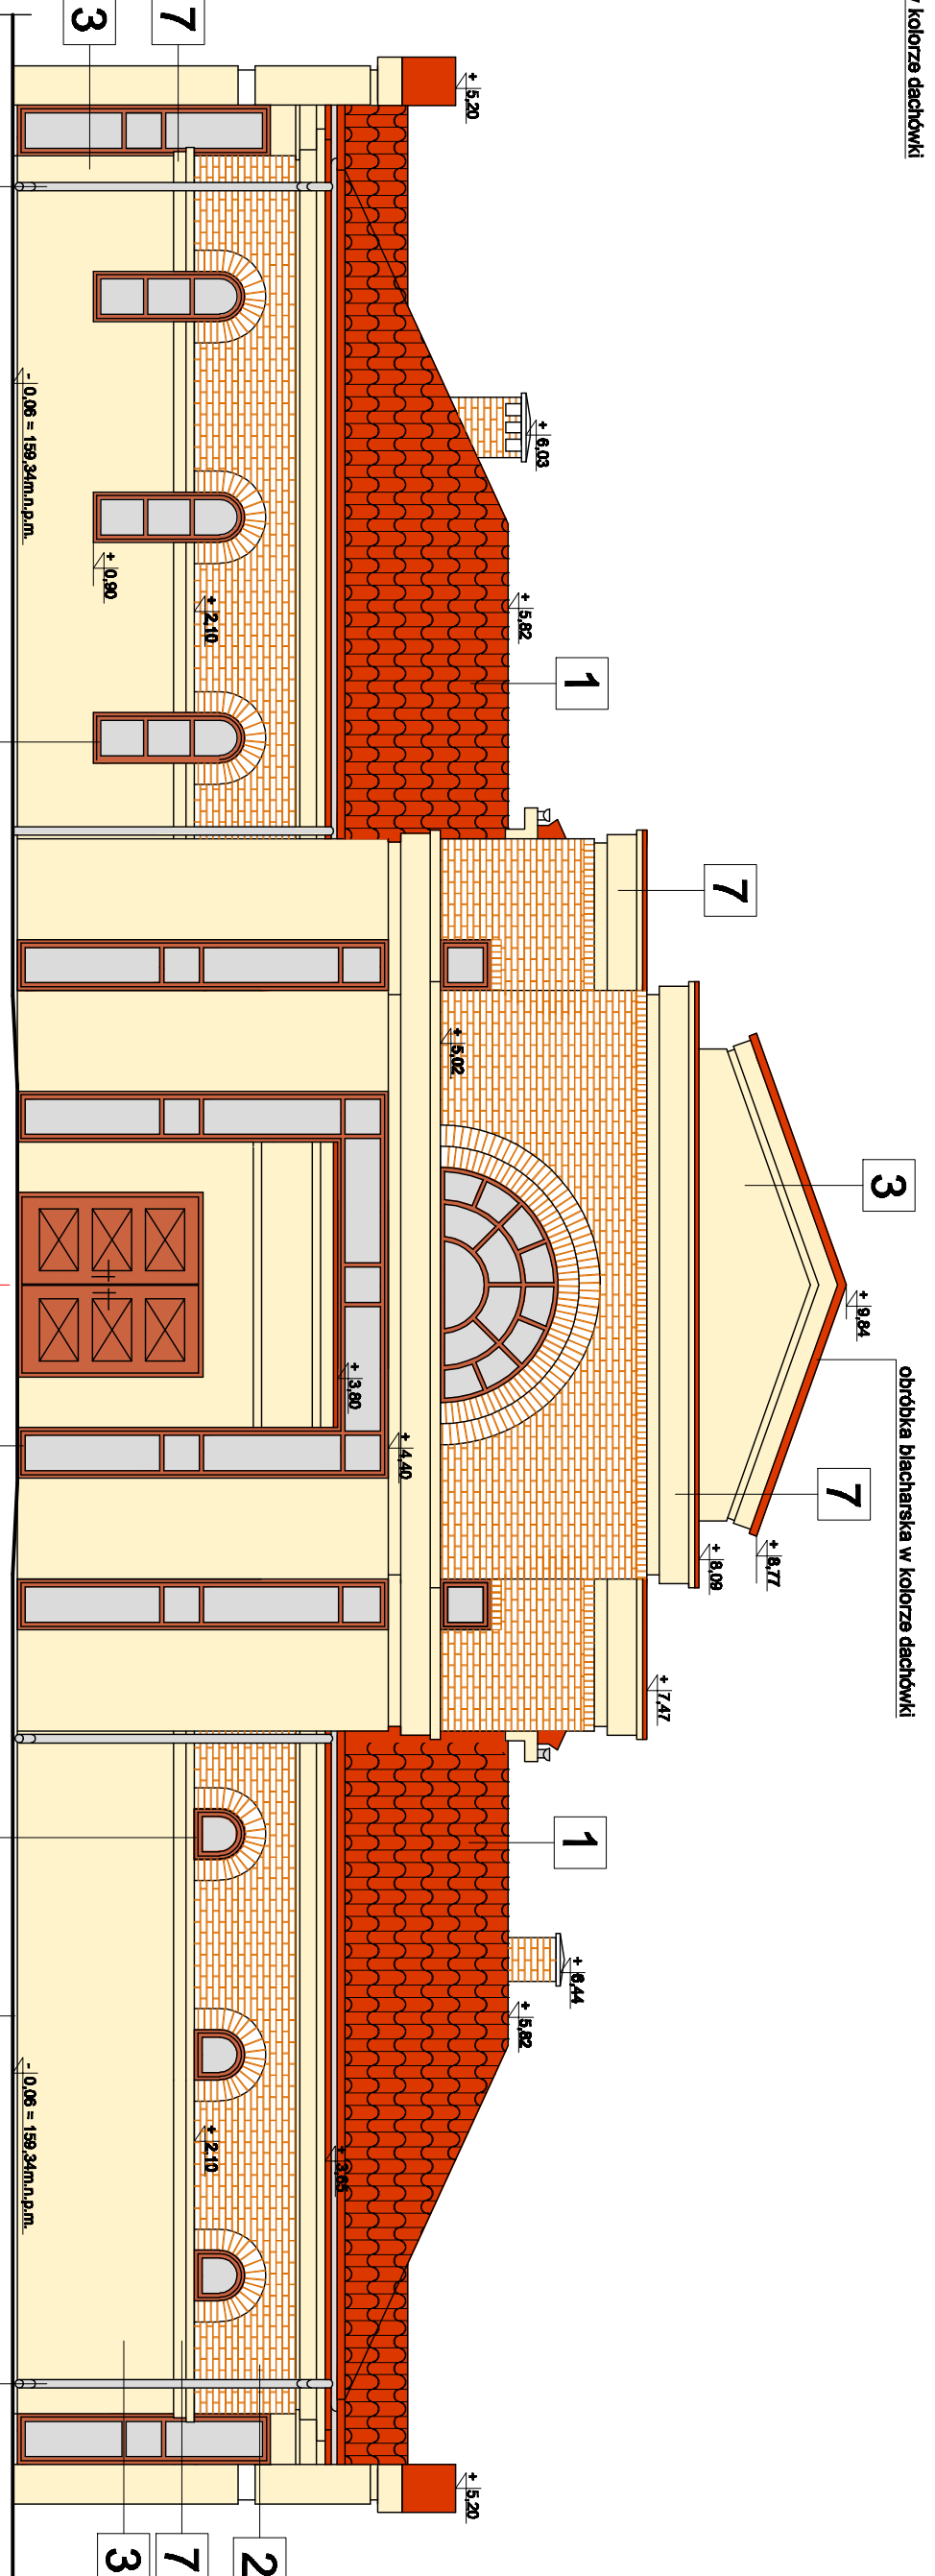

ELEWACJA FRONTOWA, skala 1:100

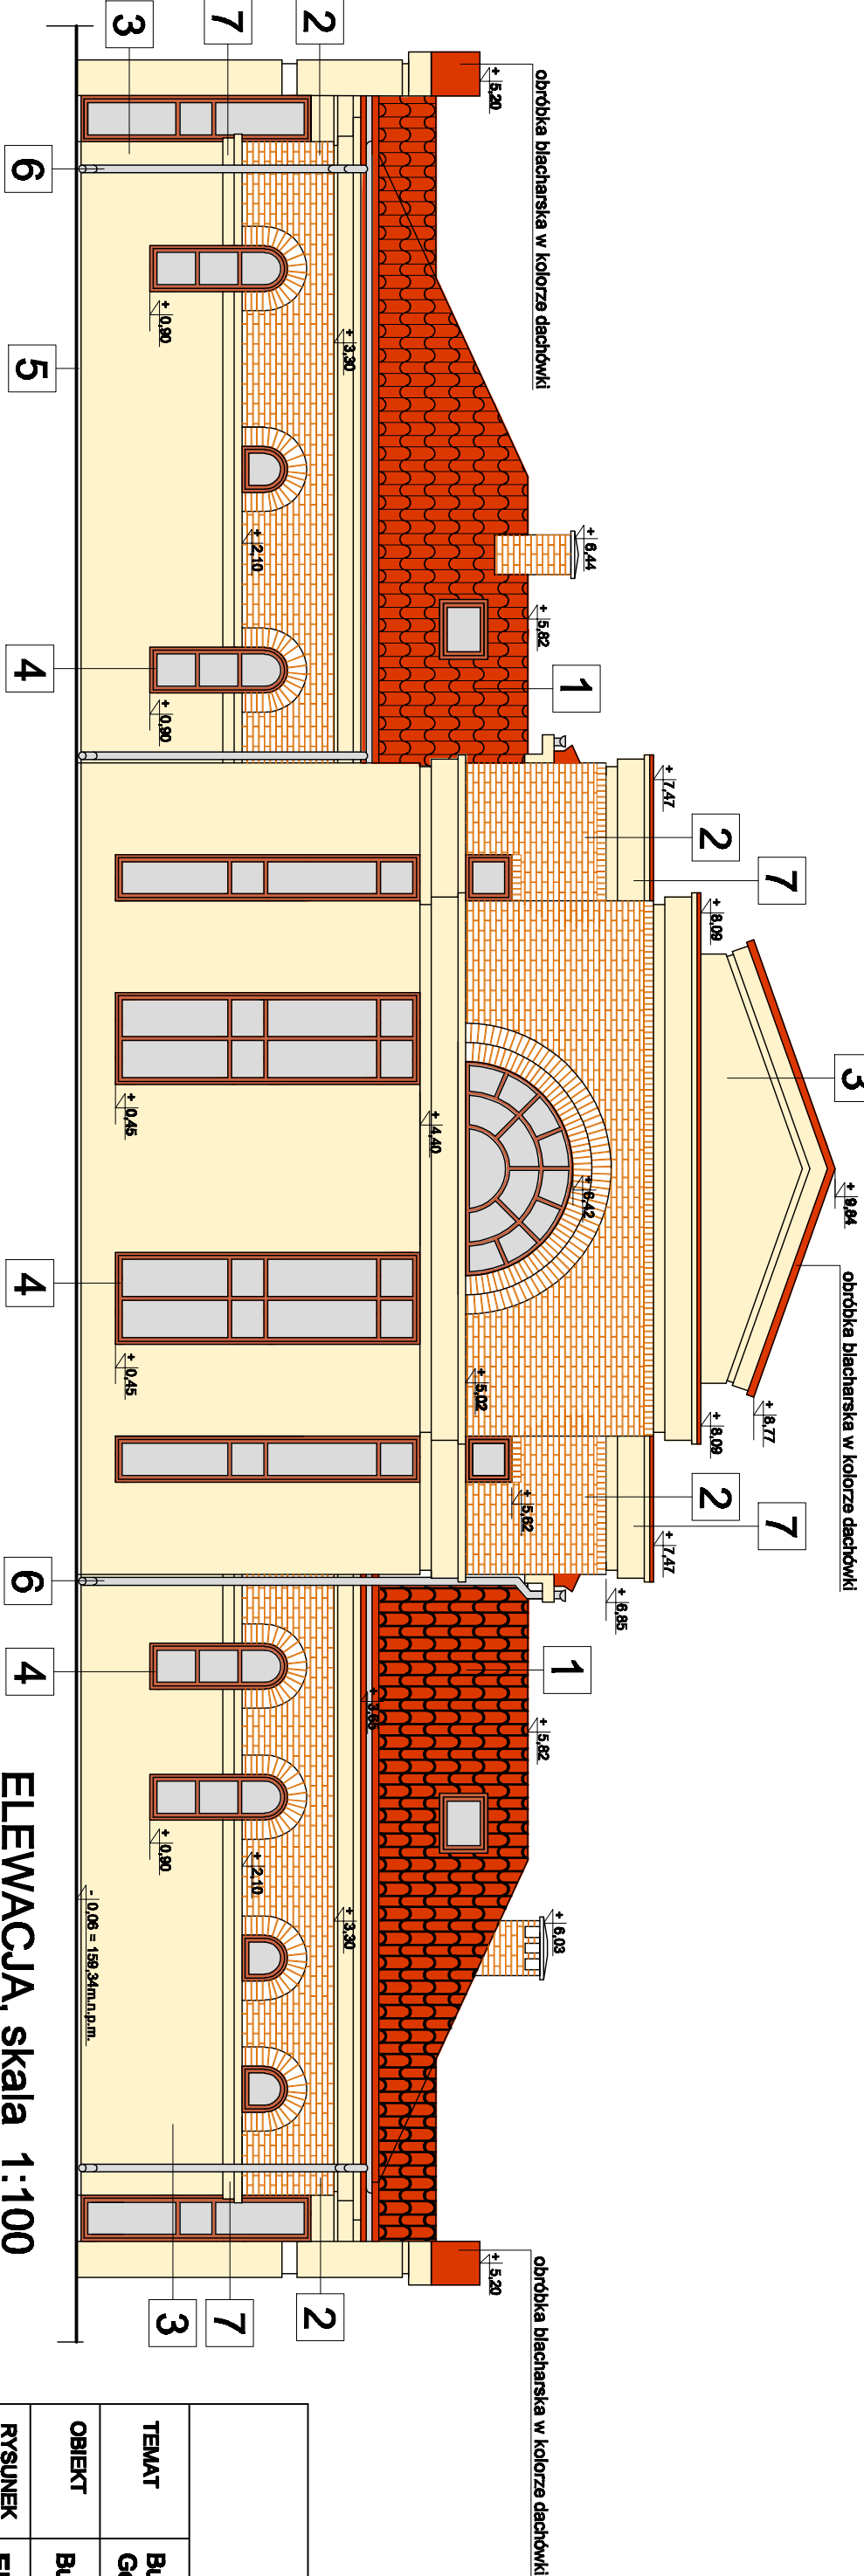

ELEWACJA, skala 1:100

- 1 - dach budynku- dachówka ceramiczna lub cementowa w kolorze ceglastym
- 2 - ściany zewnętrzne - cegła klinkierowa w kolorze naturalnym (czarnym/ni), ze spoiną zagięloną jasnoszara
- 3 - ściany zewnętrzne - tynk cementowo-wapienny pokrywający cegłę, oraz tynk silikonowy cienkowarstwowy np. CERESIT SAHARA SH2 pokrywający wykończenia styropianem
- 4 - stolarka okienna oraz drzwiowa w kolorze ciemny machoń
- 5 - cokoł budynku - cegła klinkierowa elewacyjna w kolorze czarnym /podesły obkoczone płytą kamieniem/
- 6 - rynny oraz rury spustowe PCV w kolorze piaskowym
- 7 - grzmsy - ocieplone metodą BSO lub otykowane od zewnątrz tynkiem silikonowym cienkowarstwowym np. CERESIT SAHARA SH2

PRACOWNIA PROJEKTOWA "AR-EL"					
16-400 Stawski, ul. Kłodzka 43/47					
Ryszard Rybak					
TEMAT	Budowa ośrodka kulturalnego przy ulicy Złotej w Godzisz, dz. ewid. 228/8				PROJEKT BUDOWLANI
OBIEKT	Budynki ośrodka kulturalnego - kosłica				BRANZA ARCH.
RYSUNEK	ELEWACJE- KOLORYSTYKA				SKALA 1:100
PROJ.	mgr inż. arch. Marek Kozłowski	UPR. NR SUV-2889	DATA IX. 2011r	PODPIS	NR RYS.
	mgr inż. arch. Jerzy Wojciech Boryszewski	UPR. NR SUV-2889	DATA IX. 2011r	PODPIS	A8