



RZUT POZIOMY

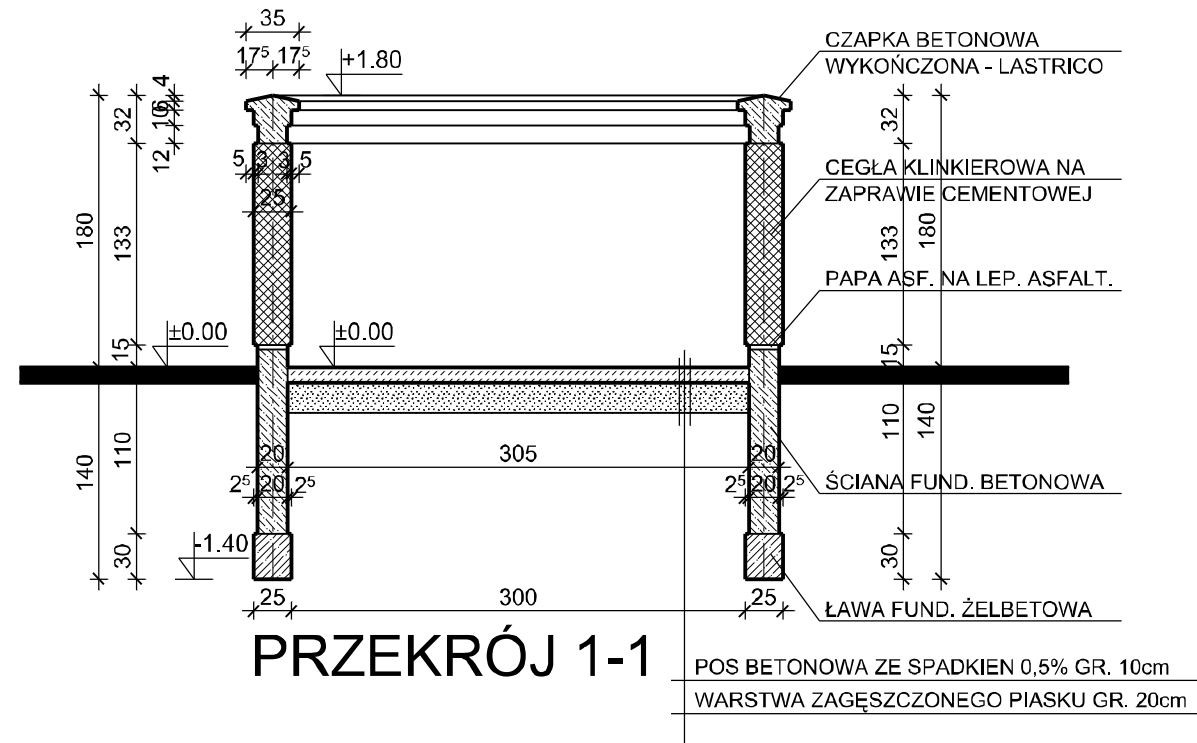

PRZEKRÓJ 1-1

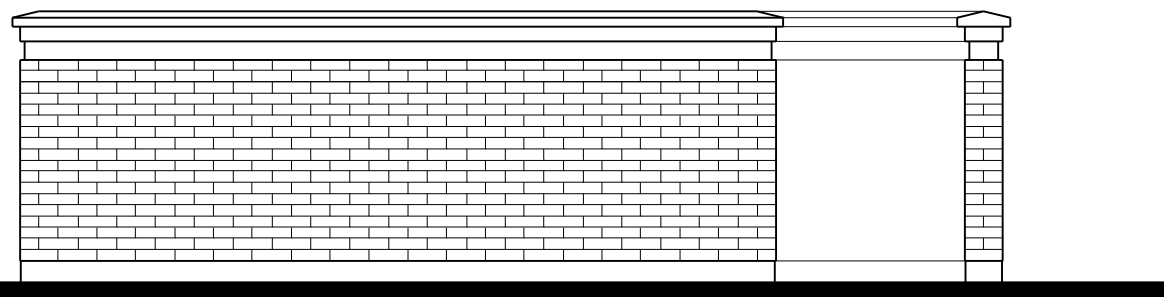

WIDOK CZOŁOWY

PRACOWNIA PROJEKTOWA "AR-EL"

Ryszard Rybak

16-400 Suwałki; ul. Klonowa 43/47

|                |   |                      |                   |        |                       |
|----------------|---|----------------------|-------------------|--------|-----------------------|
| TEMAT - OBIEKT | CMENTARZ KOMUNALNY PRZY UL. ZADUMY W GOŁDAPI<br>DZIAŁKI EWIDENCYJNE NR 60/2, 225, 226/8 |                      |                   |        | FAZA PR. BUD.         |
| ADRES          | CMENTARZ KOMUNALNY PRZY UL. ZADUMY W GOŁDAPI<br>DZIAŁKI EWIDENCYJNE NR 60/2, 225, 226/8 |                      |                   |        | BRANŻA ARCH.          |
| RYSUNEK        | OSŁONA ŚMIETNIKA  |                      |                   |        | SKALA 1:50            |
| PROJ.          | mgr inż. arch.<br>Marek Kochański   | UPR. NR<br>SUW-29/89 | DATA<br>IX. 2011r | PODPIS | NR RYS.<br><b>A20</b> |
| SPR.           | mgr inż. arch.<br>Jerzy W. Boryszewski  | UPR. NR<br>SUW-28/89 | DATA<br>IX. 2011r | PODPIS |                       |