




KŁAD ŚCIANY Z PODWYŻSZENIEM CELEBRANSA, skala 1:100

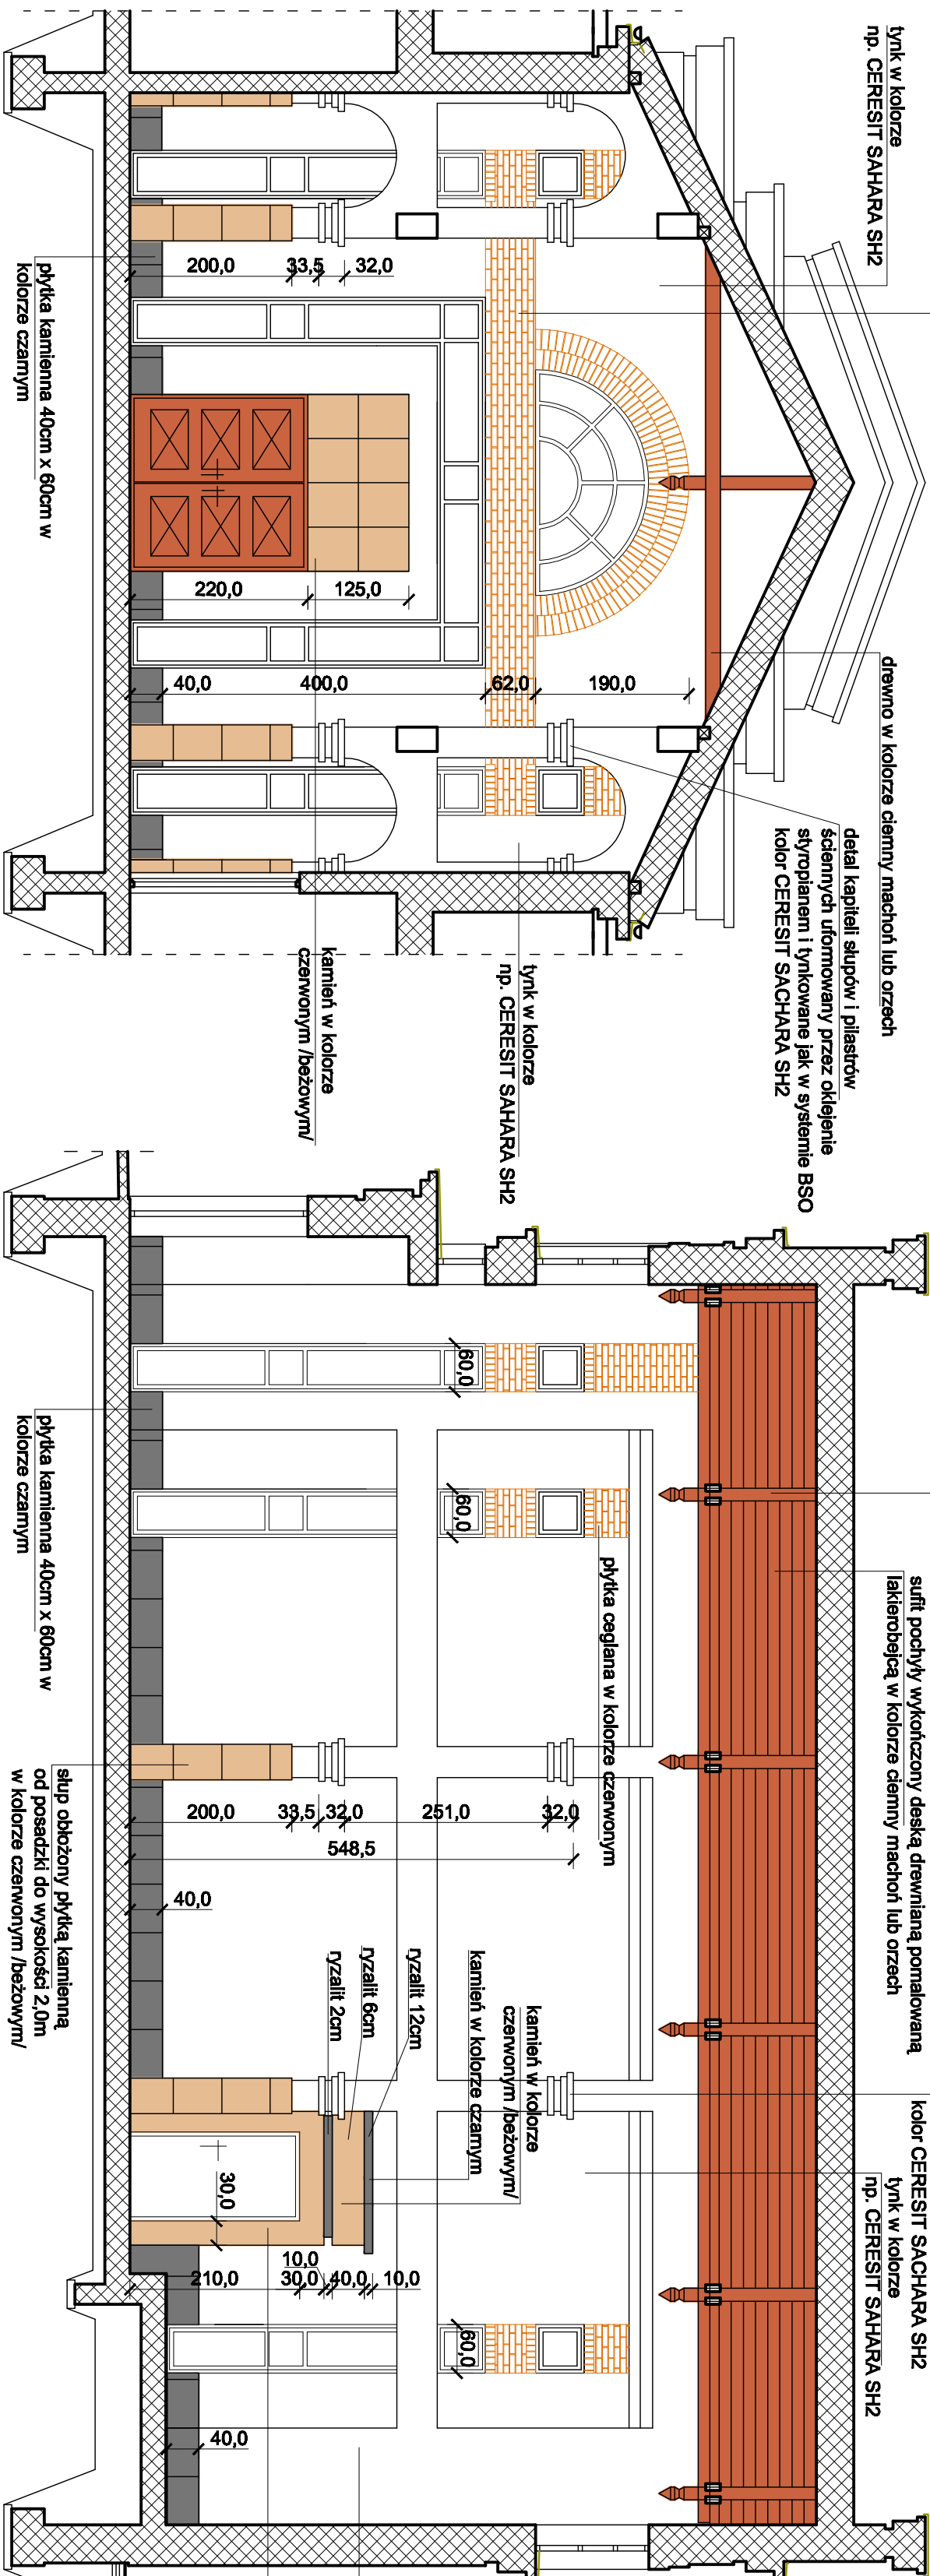



KŁAD ŚCIANY BOCZNEJ "PRAWIEJ", skala 1:100

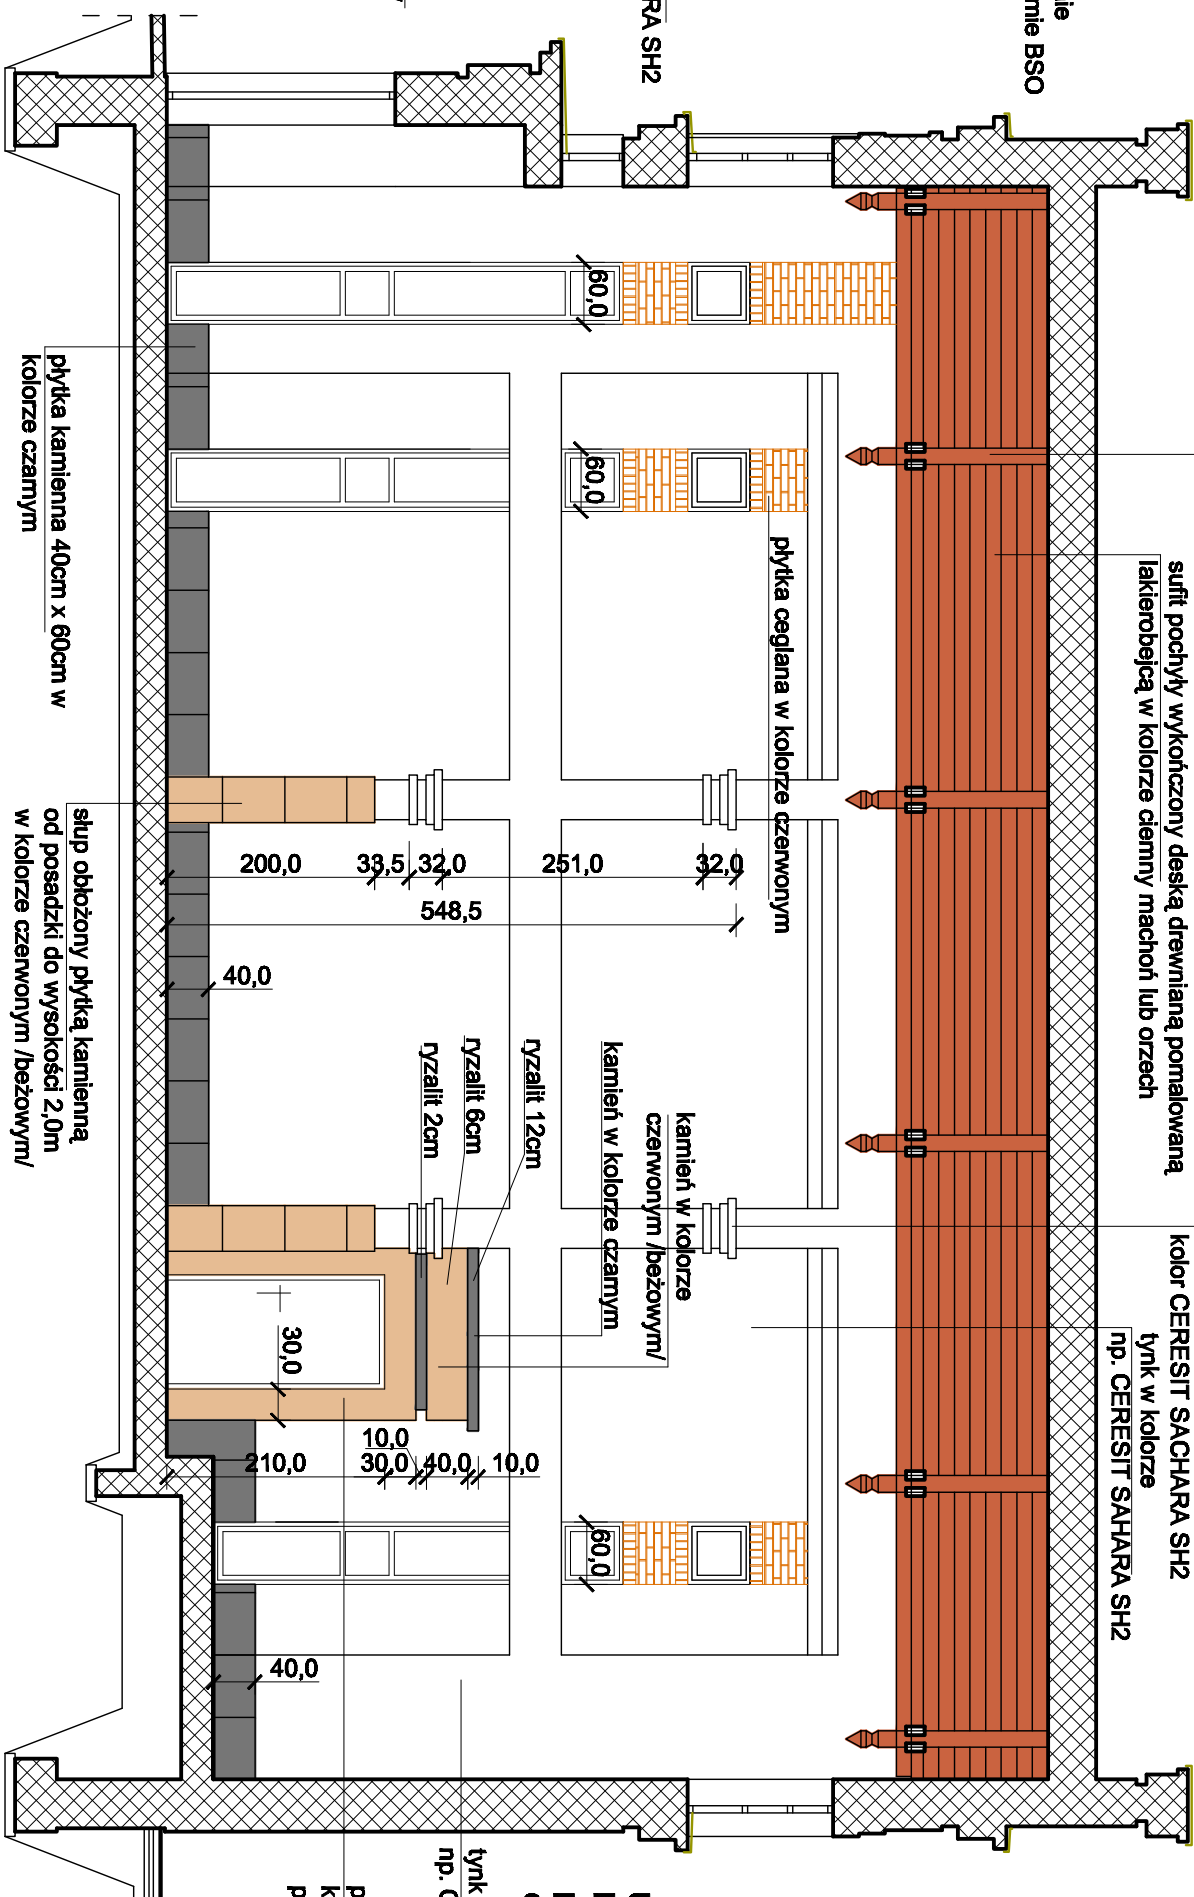

KŁAD ŚCIANY Z DRZWIAMI WEJŚCIOWYMI, skala 1:100

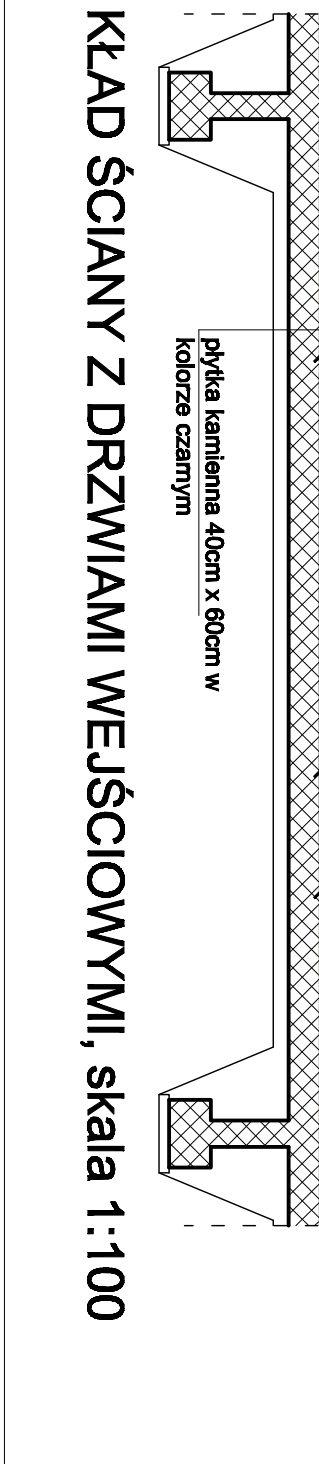

KŁAD ŚCIANY BOCZNEJ "LEWEJ", skala 1:100

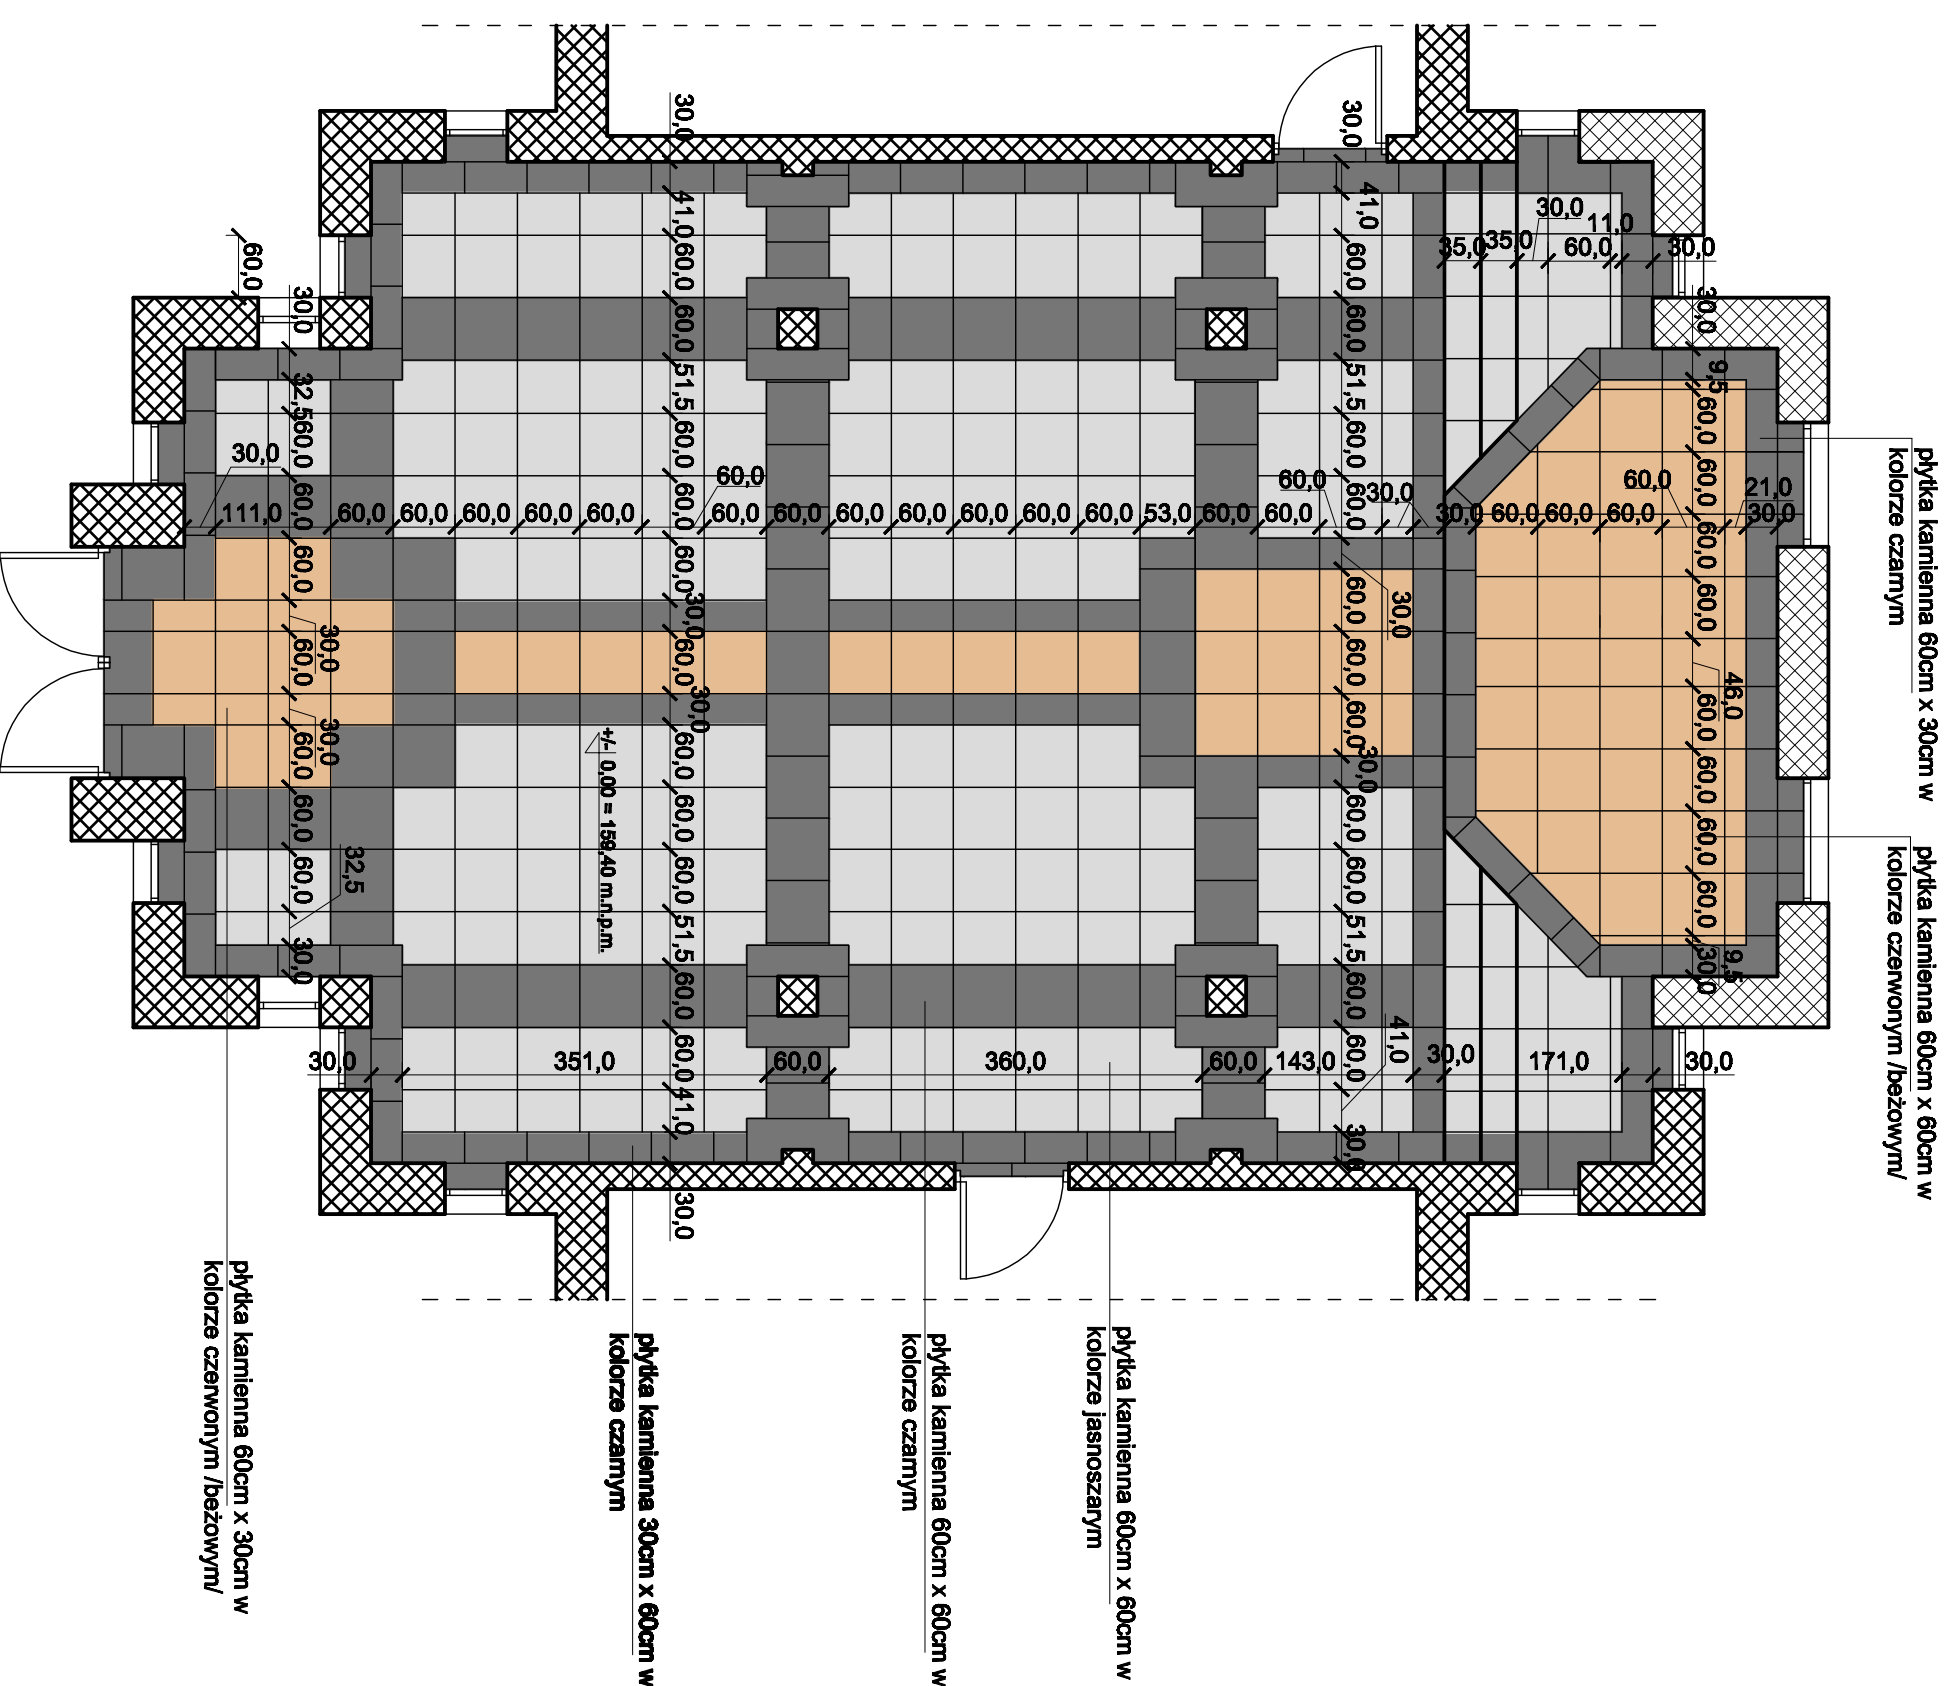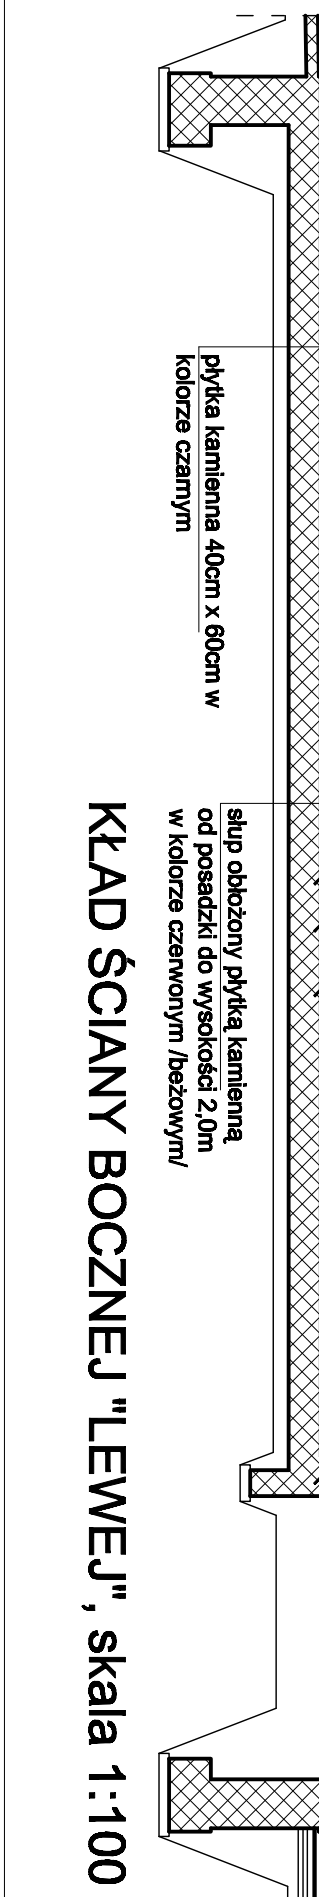

RZUT POSADZKI KAMIENNEJ SALI CEREMONII POGRZEBOWYCH, skala 1:1000

UWAGI:
Dobór kolorystyki wykończenia wewnętrznego w sali ceremonii pogrzbowych i uszczegółowienia myłków wykończenia do szczegółowego uzgodnienia na etapie nadzoru autorskiego.

PRACOWNIA PROJEKTOWA "AR-EL"

Ryszard Rybak

16-400 Suwałki; ul. Klonowa 43/47

<p align="center">PRACOWNIA PROJEKTOWA "AR-EL"</p> <p align="center">Ryszard Rybak</p> <p align="center">16-400 Suwałki, ul. Kłomowa 43/47</p>				
TEMAT	Budowa cmentarza komunalnego przy ulicy Żaduny w Gódlapi, dz. ewid. 226/6.			PROJEKT BUDOWLANY
OBIEKT	Budynek cmentarni pogrzebowych - kosciuszka.			BRANŻA ARCH.
RYSUNEK	SALA CEREMONII POGREBOWYCH- ARANŻACJA WNĘTRZA			SKALA 1:100
PROJ.	mgr inż. arch. Marek Kochański	UPR. NR SUW-28/89	DATA IX 2011r	NR RYS. A7
	mgr inż. arch. Jerzy Wojciech Borysewski	UPR. NR SUW-28/89	DATA IX 2011r	