


ul. Brzozowa

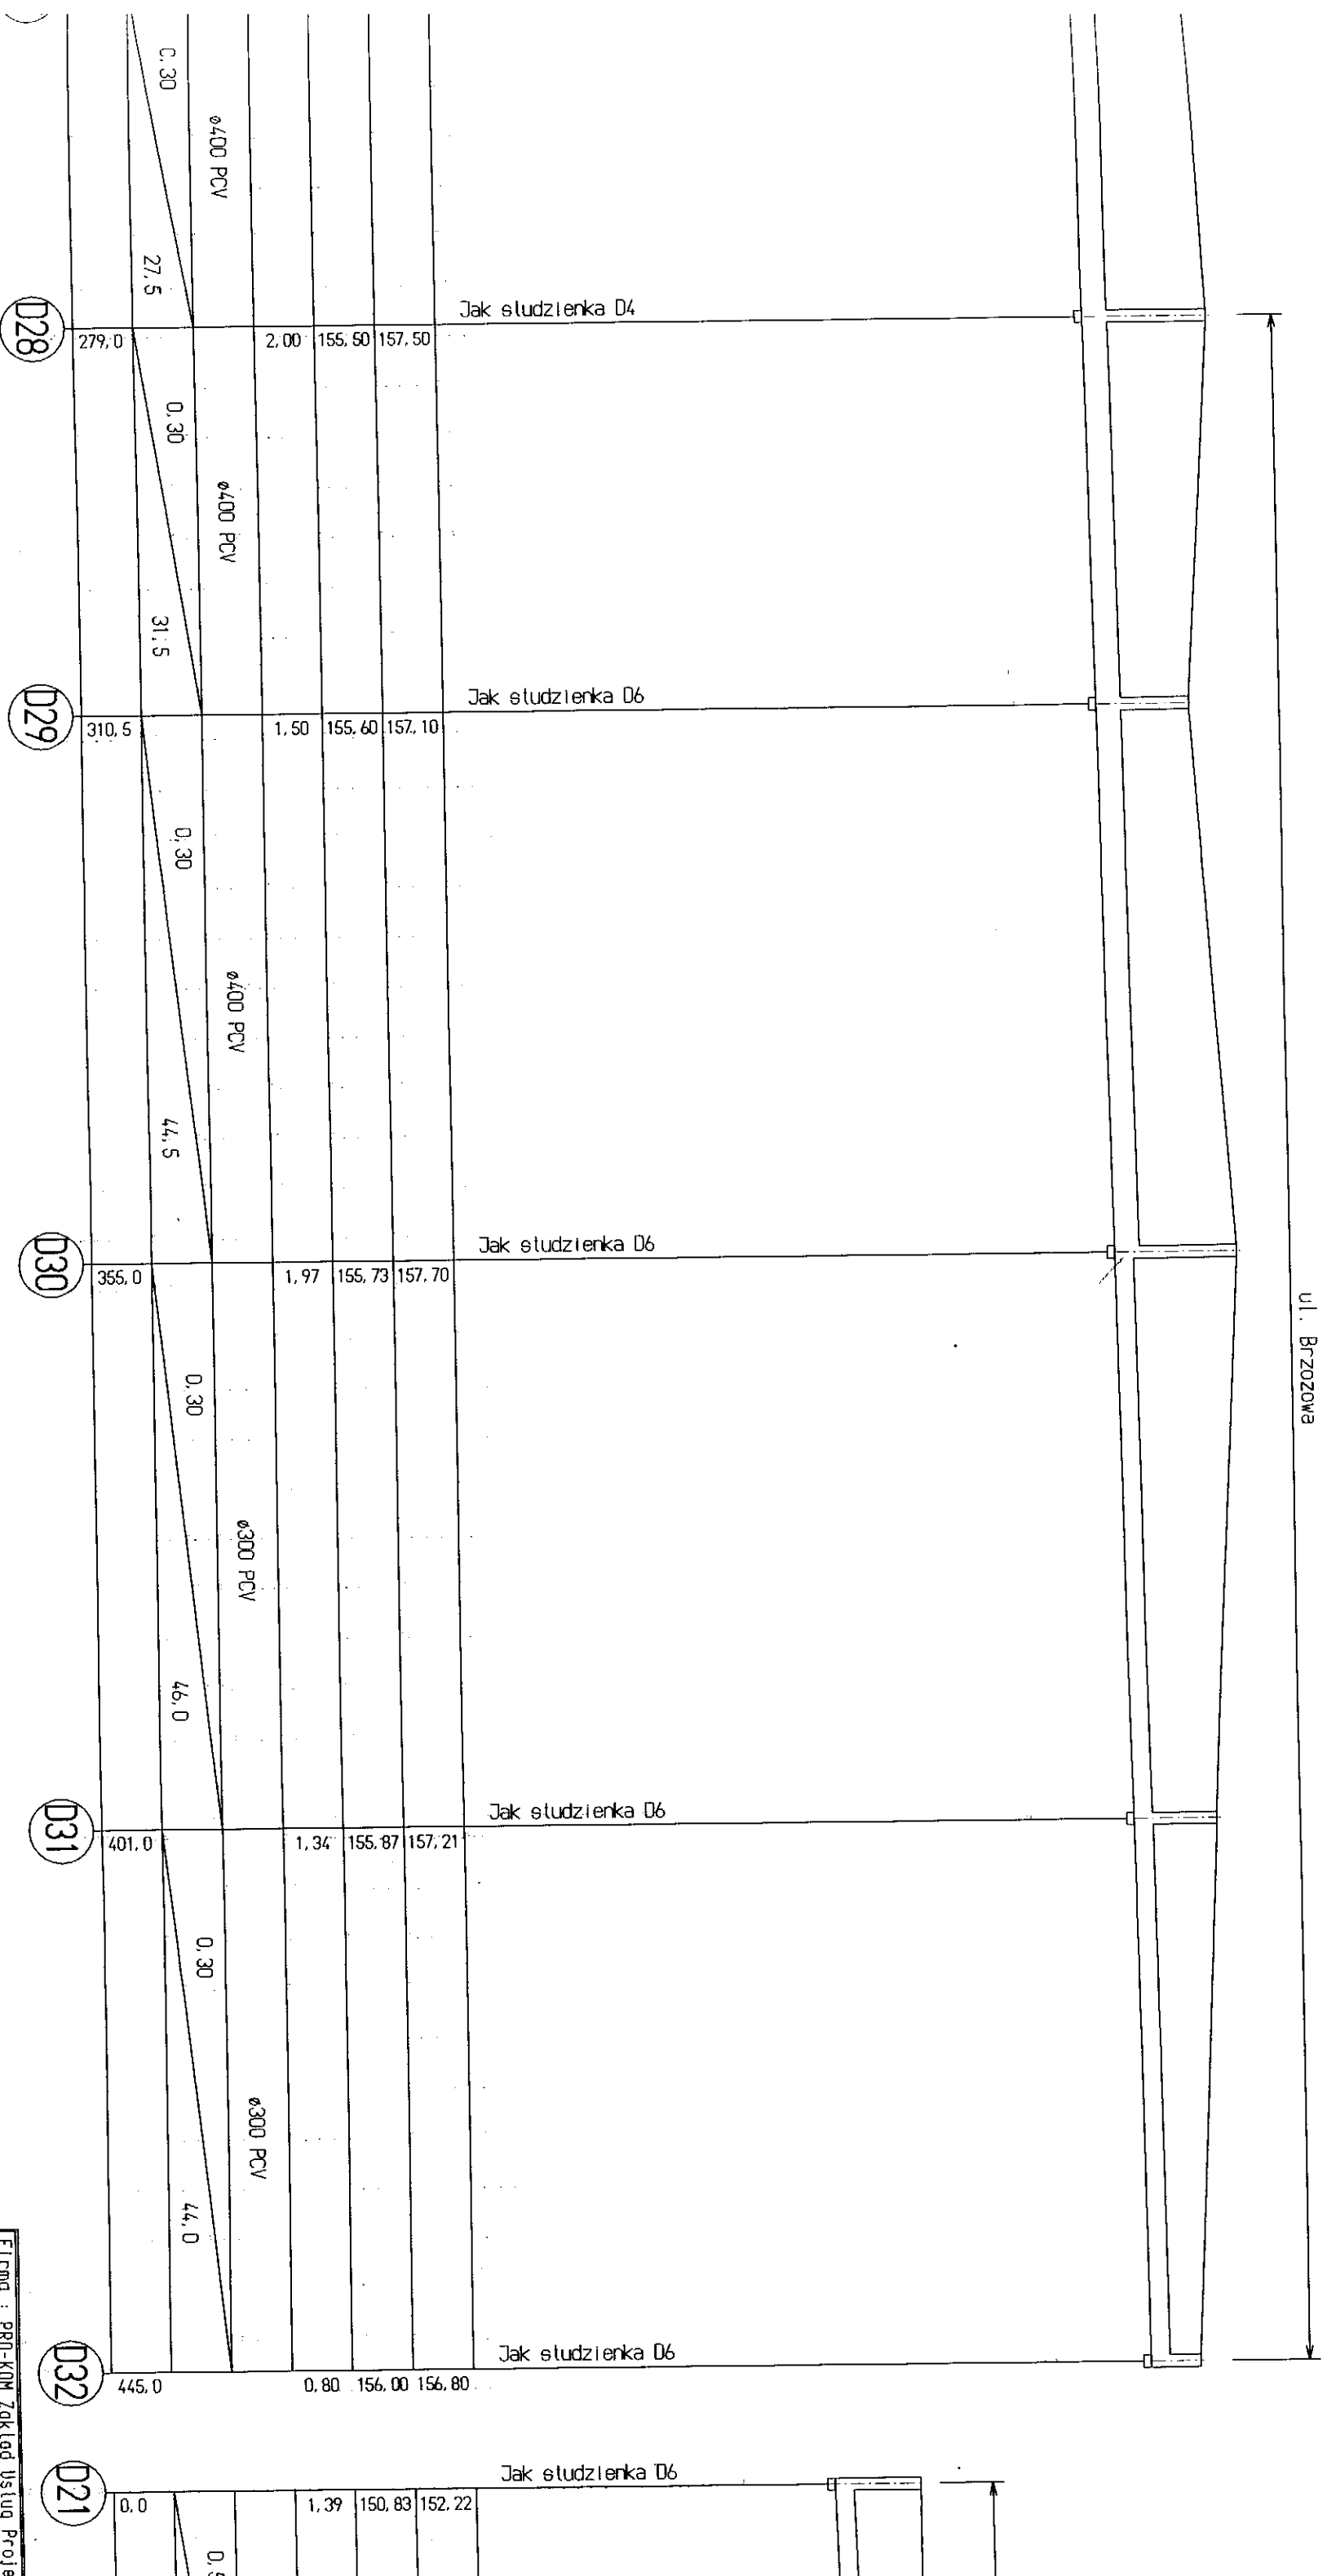

Firma : PRO-KOM Zakład Usług Projektowych  
19-400 OLECKO , ul. Szkolna

TEMAT : Projekt kanalizacji  
osiedla Pod Lasem w

TRESC RYSUNKU : PROFIL PODŁUŻNY  
DESZCZOWEJ : 06-D20, 06-D33

PROJEKTANT : mgr inż. inżynier  
Bogusław ZYT  
Upis. bud. do proj. i kier. robotami  
inżyn. w specjalności inżynierii  
instalacji i urządzeń wodociągów  
ciepłoty i wentylacji nr ewid. : SUW-23/89