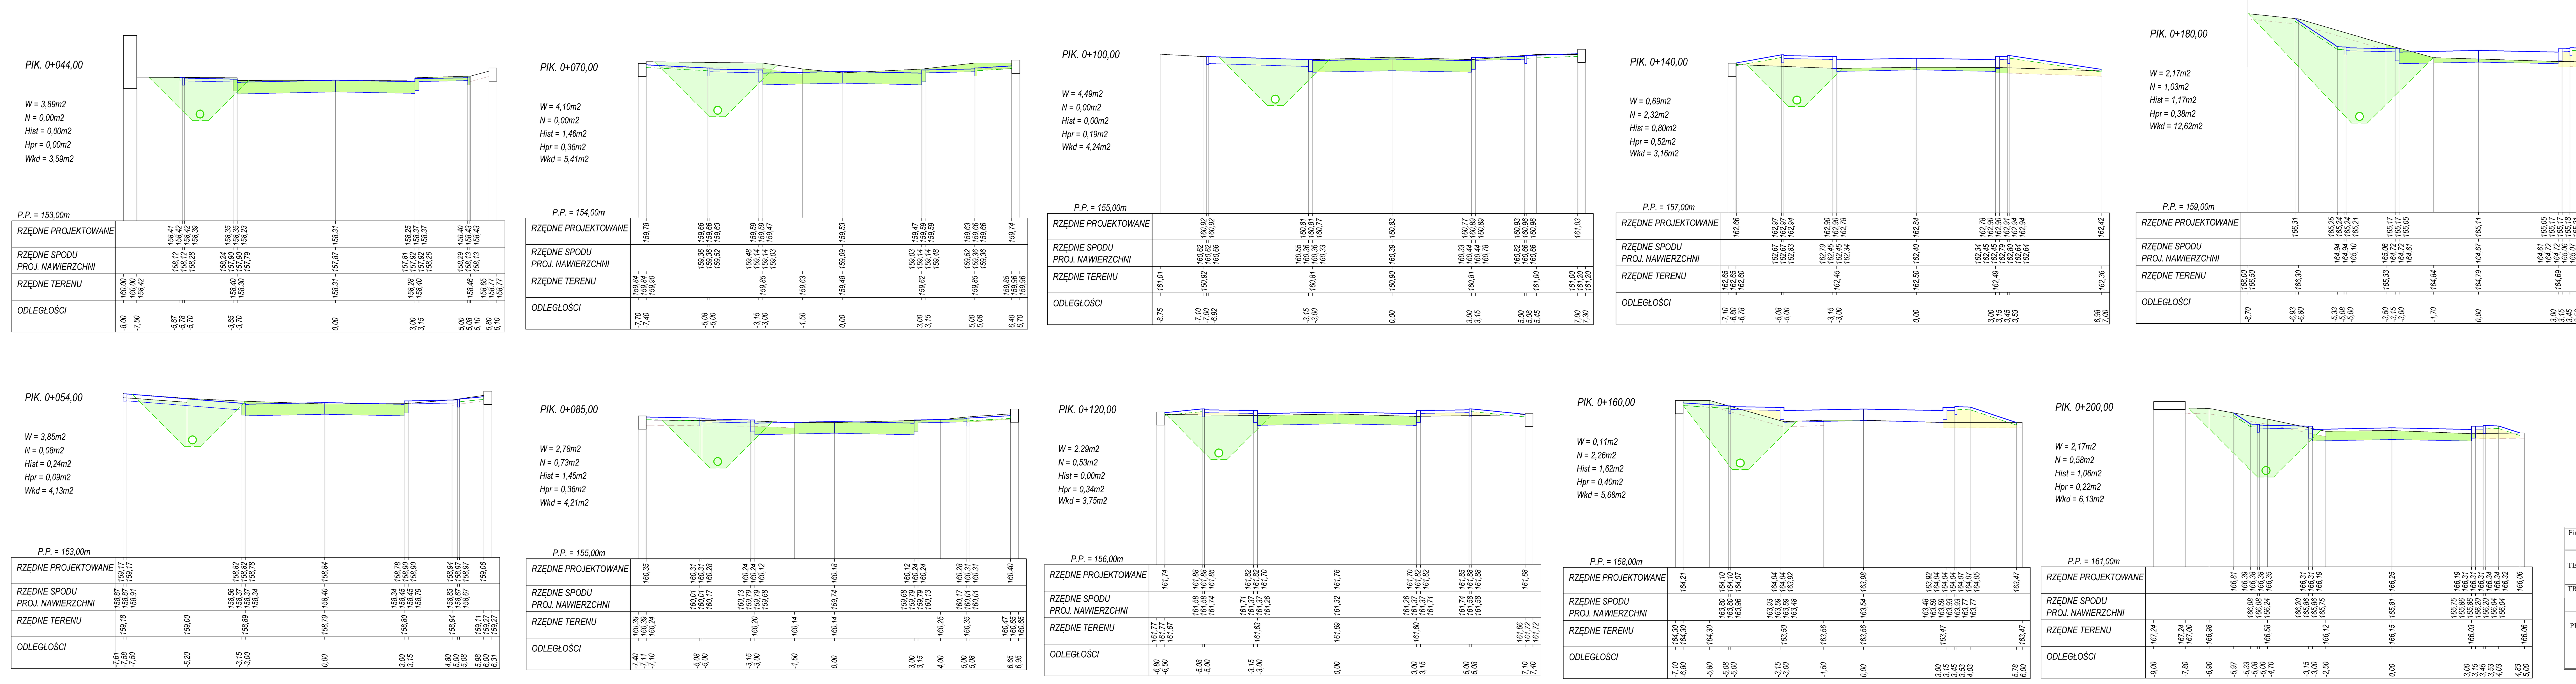

LEGENDA :

- Projektowane nasypy
- Projektowane wykopy
- Projektowane wykopy pod kd
- Usytuowanie kanału deszczowego d300mm
- Istniejący teren

W = wykop pod warstwy konstrukcyjne
N = nasypy
Hist = humus istniejący do usunięcia
Hpr = projektowane humusowanie skarp
Wkd = wykopy pod kanalizację deszczową

Firma:	PRO–KOM Zakład Usług Projektowych mgr inż. Krzysztof Sawczuk, 19-400 OLECKO, ul. Sokola 3/27, tel. (087) 5202467
TEMAT:	Projekt budowy ulicy Bocznej w Gołdapi od km 0+044,00 do km 0+310,00 na działkach nr 782/1 i 782/2 w obrębie Gołdap 2, Gmina Gołdap
TREŚĆ RYSUNKU:	PRZEKROJE POPRZECZNE — SKALA: 1:100 — BRANŻA: DROGOWA
PROJEKTANT:	mgr inż. Krzysztof Sawczuk, upr. projektowe w zakresie dróg i nawierzchni lotnisk nr SUW-83/93 — STADIUM: PROJEKT BUDOWLANY — Nr rys.: 5.1 — DATA: wrzesień 2013

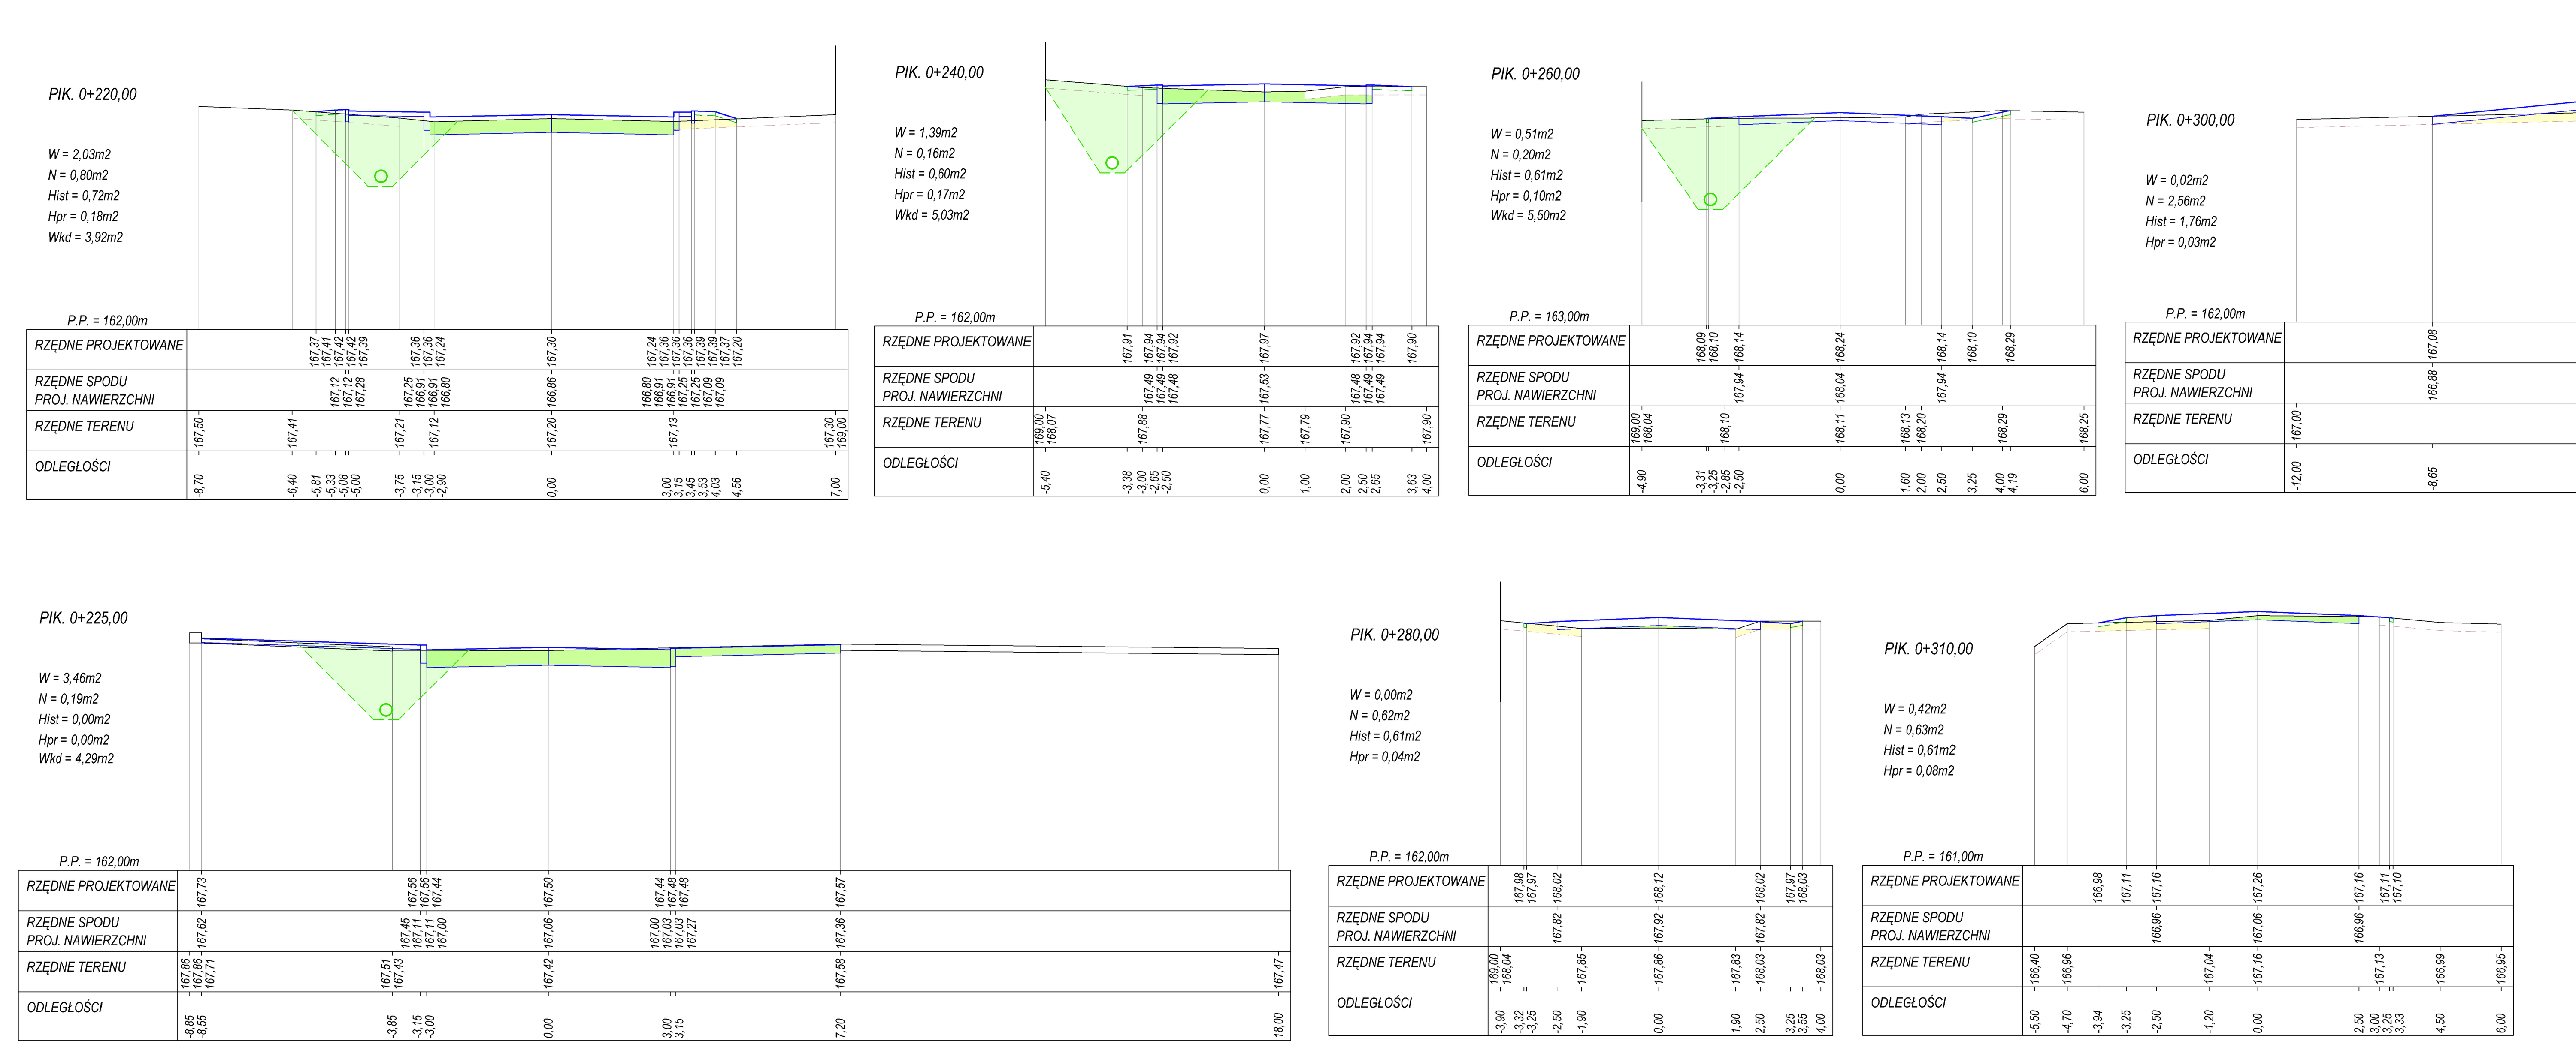

LEGENDA :

- Projektowane nasypy
- Projektowane wykopy
- Projektowane wykopy pod kd
- Usytuowanie kanału deszczowego d300mm
- Istniejący teren

W = wykop pod warstwy konstrukcyjne
N = nasypy
Hist = humus istniejący do usunięcia
Hpr = projektowane humusowanie skarp
Wkd = wykopy pod kanalizację deszczową

Firma:	PRO–KOM Zakład Usług Projektowych mgr inż. Krzysztof Sawczuk, 19-400 OLECKO, ul. Sokola 3/27, tel. (087) 5202467
TEMAT:	Projekt budowy ulicy Bocznej w Gołdapi od km 0+044,00 do km 0+310,00 na działkach nr 782/1 i 782/2 w obrębie Gołdap 2, Gmina Gołdap
TREŚĆ RYSUNKU:	PRZEKROJE POPRZECZNE — SKALA: 1:100 — BRANŻA: DROGOWA
PROJEKTANT:	mgr inż. Krzysztof Sawczuk, upr. projektowe w zakresie dróg i nawierzchni lotnisk nr SUW-83/93 — STADIUM: PROJEKT BUDOWLANY — Nr rys.: 5.2 — DATA: wrzesień 2013