


Skala pionowa 1:50

Skala pozioma 1:250

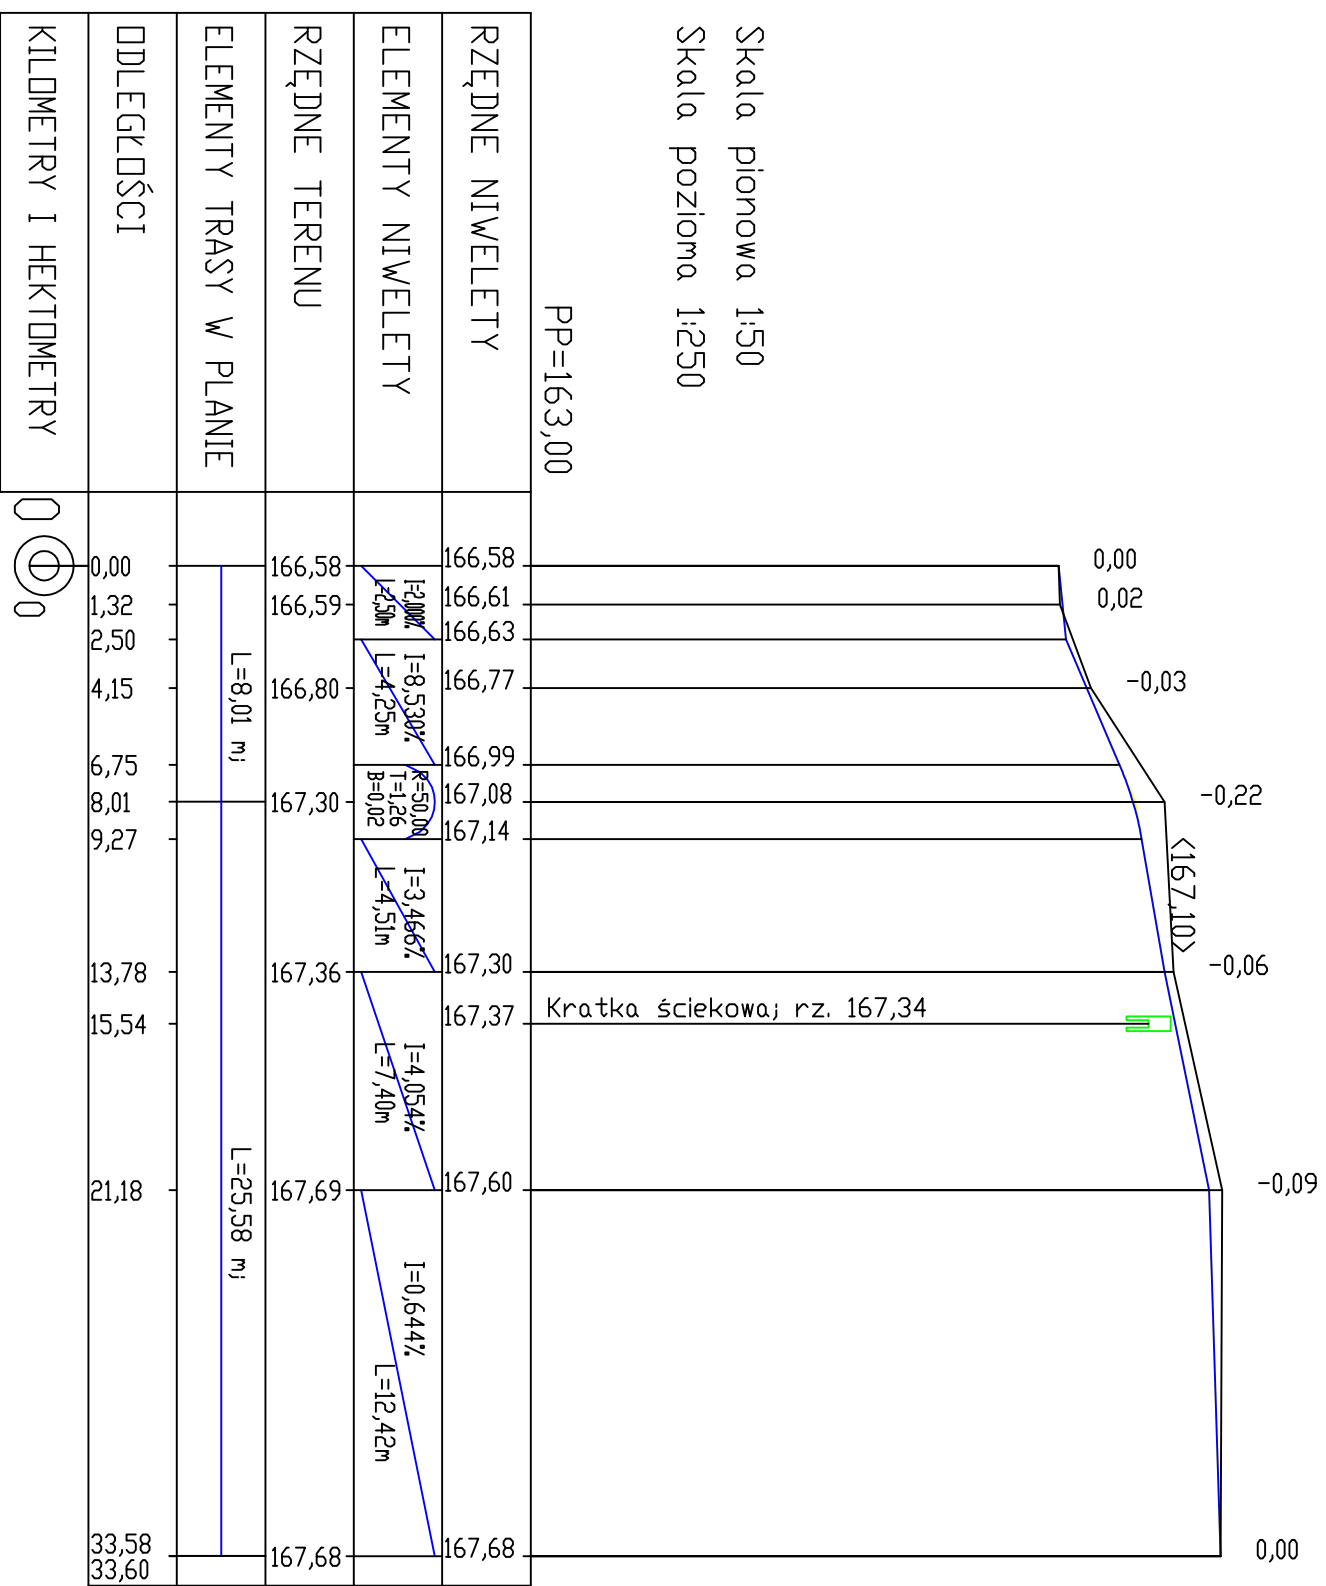

RZĘDNE NIVELEETY	ELEMENTY NIVELEETY	RZĘDNE TERENU	ELEMENTY TRASY W PLANIE	ODLEGŁOŚCI	KILOMETRY I HEKTOMETRY
166,58		166,58		0,00	0+00
166,61		166,59		1,32	
166,63				2,50	
166,77		166,80		4,15	
166,99				6,75	
167,08		167,30		8,01	
167,14				9,27	
167,30		167,36		13,78	
167,37				15,54	
167,60		167,69		21,18	
167,68		167,68		33,58	
				33,60	

<b>Biuro Projektowe: "PRO-GAL" Usługi Projektowe</b> <b>mgr inż. Przemysław Galiński</b> <b>ul. Żeromskiego 13/23; 19-500 Gołdap</b>		
<b>Obiekt i adres:</b>  z odwodnieniem przy ul. Krzywej w Gołdapi	Przebudowa nawierzchni wraz	
	Profil podłużny	
Tytuł opracowania:	Skala: 1.:50/250	
Zespół:	Imię i Nazwisko:	Nr upr.:
Podpis		
Projektant:	mgr inż. Przemysław Galiński	WAM/0126/PWOD/10